

SPECYFIKACJA ISTOTNYCH WARUNKÓW ZAMÓWIENIA

1. Zamawiający:

Gmina Mikołów

Rynek 16, 43-190 Mikołów

telefon: 032/3248500, fax: 032/3248400, strona internetowa: www.mikolow.um.gov.pl

2. Tryb udzielenia zamówienia:

Przetarg nieograniczony

3. Przedmiot zamówienia:

Kod CPV: 74251000-3 Usługi planowania przestrzennego

Opracowanie zmian miejscowego planu zagospodarowania przestrzennego dla terenów położonych:

a) przy ul. Żwirki i Wigury, w granicach działki 2771/66

b) przy ul. Pokoju, w granicach działek 300/13, 297/14, 294/14, 429/14

c) przy ul. Okrzei, dla części działki 2091/180

- skala opracowania: 1000

- obszar opracowania: a – 0,1053 ha, b – 1,63 ha, c – około 1,5 ha

- opracowanie ma być wykonane zgodnie z obowiązującą ustawą o planowaniu i zagospodarowaniu przestrzennym z 27.03.2003 r. (Dz. U. Nr 80, poz. 717 z 2003 r.)

- zakres opracowania powinien być zgodny z art. 15 ustawy o planowaniu i zagospodarowaniu przestrzennym z 27.03.2003 r. (Dz. U. Nr 80, poz. 717 z 2003 r.)

- do planu należy ponadto wykonać:

prognozę skutków oddziaływania na środowisko ustaleń planu

prognozę skutków finansowych uchwalenia planu

przygotować dokumenty formalno – prawne niezbędne w procesie uchwalania planu.

4. Oferty częściowe i podwykonawcy:

Nie dopuszcza się częściowego składania ofert.

Nie dopuszcza się możliwości zatrudnienia podwykonawców.

5. Przewidywane zamówienia uzupełniające:

Nie przewiduje się.

6. Oferty wariantowe:

Nie dopuszcza się ofert wariantowych.

7. Termin wykonania zamówienia:

12 miesięcy od dnia podpisania umowy.

8. Warunki udziału w postępowaniu:

8.1 posiadanie aktualnego odpisu z właściwego rejestru albo aktualnego zaświadczenia o wpisie do ewidencji działalności gospodarczej wystawionego nie wcześniej niż 6 miesięcy przed upływem terminu składania ofert;

8.2 dysponowanie min. 1 osobą będącą członkiem Izby Urbanistów, o której mowa w art. 5 ust. 3 ustawy z 15.12.2000 r. o samorządach zawodowych architektów, inżynierów budownictwa oraz urbanistów (Dz. U. Nr 5 z 2001 r., z późn. zmianami);

8.3 posiadanie niezbędnej wiedzy i doświadczenia oraz potencjału technicznego, a także dysponowanie osobami zdolnymi do wykonywania zamówienia;

- 8.4 znajdowanie się w sytuacji finansowej i ekonomicznej, zapewniającej wykonanie zamówienia;
- 8.5 spełnianie wymagań, o których mowa w art. 22 i nie podleganie wykluczeniu z postępowania w oparciu o art. 24 ustawy „Prawo Zamówień Publicznych”;

Zamawiający ocenia spełnianie warunków udziału w postępowaniu w oparciu o ofertę wykonawcy, która musi zawierać wszystkie oświadczenia i dokumenty potwierdzające spełnianie warunków udziału w postępowaniu zgodnie z formułą „spełnia – nie spełnia”.

9. Wykaz oświadczeń i dokumentów potwierdzających spełnienie warunków udziału w postępowaniu:

Dokumenty składające się na ofertę:

- 9.1. wypełniony formularz oferty – zał. nr 1
- 9.2. oświadczenie o spełnianiu warunków udziału w postępowaniu – zał. 2
- 9.3. Dokumenty potwierdzające treść złożonych oświadczeń:
 - a) aktualny odpis z właściwego rejestru albo aktualne zaświadczenie o wpisie do ewidencji działalności gospodarczej, **wystawione nie wcześniej niż 6 miesięcy przed upływem terminu składania ofert.**
 - b) odpis zaświadczenia o przynależności do Okręgowej Izby Urbanistów.

UWAGA:

Powyższe dokumenty należy przedstawić w formie oryginałów lub kserokopii poświadczonych za zgodność z oryginałem przez wykonawcę.

W przypadku oferty wspólnej niezbędne jest ustanowienie pełnomocnika do reprezentowania wykonawców w postępowaniu.

O ile wykonawca działa poprzez pełnomocnika, pełnomocnictwo należy przedłożyć w oryginale lub potwierdzone notarialnie.

10. Sposób porozumiewania się zamawiającego z wykonawcami oraz przekazywania oświadczeń i dokumentów:

Wszelkie oświadczenia, wnioski, zawiadomienia i informacje przekazywane będą za pomocą faksu.

Nr faksu zamawiającego został podany w pkt 1 siwz.

Sprawy merytoryczne:

- Barbara Łagdan - Ogłaza (tel: 032/3248564, w godz. od 800 – 1500)

Sprawy formalnoprawne:

- Andrzej Muszyński, Zofia Myszor (tel: 032/3248406 w godz. od 800 – 1500)

11. Wymagania dotyczące wadium:

Zamawiający nie żąda wniesienia wadium.

12. Termin związania ofertą:

30 dni od terminu składania ofert.

13. Sposób przygotowania oferty:

Oferta winna składać się z dokumentów, o których mowa w pkt 9.1,9.2 siwz :

- 1.formularza oferty
2. oświadczenia o spełnianiu warunków udziału w postępowaniu i dokumentów, o których mowa w pkt 9.3 lit. „a, b” specyfikacji istotnych warunków zamówienia.

Oferta winna być sporządzona w języku polskim i napisana pismem czytelnym. Zamawiający nie wyraża zgody na składanie ofert w postaci elektronicznej.

Wszystkie elementy oferty powinny być podpisane przez osobę /osoby/ uprawnioną /e/ do występowania w imieniu wykonawcy i zaciągania w jego imieniu zobowiązań. W przypadku spółki cywilnej wszystkie dokumenty winny być podpisane przez wszystkich współników.

Zamawiający dopuszcza możliwość złożenia w ofercie własnych wydruków komputerowych wykonawcy, pod warunkiem zachowania zakresu informacji wymaganych w drukach zamawiającego.

Cena ofertowa powinna być podana cyfrowo i słownie.

Każdy wykonawca może złożyć w niniejszym przetargu tylko jedną ofertę pod rygorem wykluczenia z przetargu.

Wszystkie strony oferty, powinny być spięte (zszyte) w sposób zapobiegający możliwości dekompletacji oferty.

Zaleca się sporządzenie spisu zawartości oferty i ponumerowanie stron.

Ofertę należy składać w nieprzejrzywej, zamkniętej kopercie opisanej:

„Oferta PN – 40/07 Opracowanie zmian miejscowego planu zagospodarowania przestrzennego dla terenów położonych przy ul. Żwirki i Wigury, Pokoju, Okrzei”

Na kopercie można zamieścić dane adresowe wykonawcy.

14. Miejsce oraz termin składania i otwarcia ofert:

Oferty należy składać na adres Urzędu Miasta Mikołów, Rynek 16, pokój nr 1, nie później niż do dnia 21.09.2007 r. do godz. 11:00, w przypadku przesyłek pocztowych należy je nadać z odpowiednim wyprzedzeniem – liczy się data i godz. doręczenia przesyłki Zamawiającemu.

Oferty złożone po terminie będą zwrócone wykonawcy bez rozpatrzenia.

Otwarcie ofert nastąpi w dniu 21.09.2007 r. o godz. 12:00 w Urzędzie Miasta Mikołów, Rynek 16, pok. 34.

15. Opis sposobu obliczenia ceny:

Wykonawca powinien podać cenę ryczałtową za wykonanie całego zamówienia

Danymi wyjściowymi do wyceny oferty są Uchwały Rady Miejskiej Mikołowa:

Nr VII/78/2007 z 27.03.2007 r.

Nr VII/79/2007 z 27.03.2007 r.

Nr VIII/100/2007 z 24.04.2007 r.

stawka podatku VAT: 22%

16. Opis kryteriów wyboru oferty oraz sposób oceny ofert:

Jedynym kryterium oceny ofert jest cena.

Punktacja wg wzoru:

$$\frac{CN}{CO} \times 100 = \dots \text{punktów}$$

* wyjaśnienia: CN - cena oferty najkorzystniejszej
CO - cena oferty badanej

Oferta może uzyskać maksymalnie 100 pkt.

17. Formalności po wyborze oferty w celu zawarcia umowy:

O wyborze oferty powiadomieni będą pisemnie niezwłocznie wszyscy wykonawcy.

Jednocześnie wyniki zostaną umieszczone na tablicy ogłoszeń i na stronie internetowej Urzędu Miasta Mikołowa.

Po upływie 7 dni od zawiadomienia o wyborze oferty, lub po ostatecznym rozstrzygnięciu protestu wykonawca zostanie zaproszony przez zamawiającego w celu podpisania umowy na warunkach podanych w załączonym projekcie umowy.

18. Zabezpieczenie należytego wykonania umowy:

Zamawiający nie żąda wniesienia zabezpieczenia należytego wykonania umowy.

19. Wzór umowy

Wzór umowy stanowi zał. do niniejszej specyfikacji

20. Pouczenie o środkach ochrony prawnej przysługujących wykonawcy w toku postępowania o udzielenie zamówienia:

Wykonawcy przysługują środki ochrony prawnej wymienione w Dziale VI, Rozdziałach 1, 2 ustawy „Prawo zamówień publicznych”.

21. Postanowienia końcowe

W sprawach nieuregulowanych w niniejszej specyfikacji mają zastosowanie przepisy ustawy „Prawo zamówień publicznych” i Kodeksu Cywilnego.

FORMULARZ OFERTY

Data

Wykonawca

Fax:

Nawiązując do ogłoszenia o przetargu nieograniczonym na wykonanie

Kod CPV: 74251000-3 Usługi planowania przestrzennego

Opracowanie zmian miejscowego planu zagospodarowania przestrzennego dla terenów położonych:

- a) przy ul. Żwirki i Wigury, w granicach działki 2771/66
- b) przy ul. Pokoju, w granicach działek 300/13, 297/14, 294/14, 429/14
- c) przy ul. Okrzei, dla części działki 2091/180

oferujemy wykonanie zamówienia za kwotę ryczałtową:

ogółem brutto.....

słownie.....

w tym należny podatek VAT (22%)

1. Oświadczamy, że zapoznaliśmy się ze specyfikacją istotnych warunków zamówienia i nie wnosimy do niej zastrzeżeń oraz, że zdobyliśmy konieczne informacje do przygotowania oferty, a także podpiszemy umowę zgodnie z projektem stanowiącym załącznik do niniejszej specyfikacji.
2. Oświadczamy, że uważamy się za związanych niniejszą ofertą na czas wskazany w specyfikacji istotnych warunków zamówienia tj. 30 dni.

.....
pieczęć i podpis wykonawcy

OŚWIADCZENIE

Dot. postępowania o udzielenie zamówienia publicznego:

Kod CPV: 74251000-3 Usługi planowania przestrzennego

Opracowanie zmian miejscowego planu zagospodarowania przestrzennego dla terenów położonych:

- a) przy ul. Żwirki i Wigury, w granicach działki 2771/66
- b) przy ul. Pokoju, w granicach działek 300/13, 297/14, 294/14, 429/14
- c) przy ul. Okrzei, dla części działki 2091/180

Oświadczam że:

- posiadam aktualny odpis z właściwego rejestru albo aktualne zaświadczenie o wpisie do ewidencji działalności gospodarczej wystawione nie wcześniej niż 6 miesięcy przed upływem terminu składania ofert;
- dysponuję min. 1 osobą będącą członkiem Izby Urbanistów, o której mowa w art. 5 ust. 3 ustawy z 15.12.2000 r. o samorządach zawodowych architektów, inżynierów budownictwa oraz urbanistów (Dz. U. Nr 5 z 2001 r., z późn. zmianami);
- posiadam niezbędną wiedzę i doświadczenie oraz potencjał techniczny, a także dysponuję osobami zdolnymi do wykonywania zamówienia;
- znajduję się w sytuacji finansowej i ekonomicznej, zapewniającej wykonanie zamówienia;
- spełniam wymagania, o których mowa w art. 22 i nie podlegam wykluczeniu z postępowania w oparciu o art. 24 ustawy Prawo Zamówień Publicznych.

.....
Podpis i pieczęć wykonawcy

UMOWA

Zawarta w dniu 2007 r. w Mikołowie, pomiędzy :

Gminą Mikołów z siedzibą w Mikołowie, Rynek 16, reprezentowaną przez
Zastępcę Burmistrza Miasta – mgr Adama Zawiszowskiego
zwaną dalej Zamawiającym

a

.....z siedzibą..... przy.....

zwanym dalej Wykonawcą

§ 1

Zamawiający zleca, a Wykonawca przyjmuje do wykonania w oparciu
o przeprowadzone postępowanie w trybie przetargu nieograniczonego:

Kod CPV: 74251000-3 Usługi planowania przestrzennego

Opracowanie zmian miejscowego planu zagospodarowania przestrzennego dla
terenów położonych:

- a) przy ul. Żwirki i Wigury, w granicach działki 2771/66
 - b) przy ul. Pokoju, w granicach działek 300/13, 297/14, 294/14, 429/14
 - c) przy ul. Okrzei, dla części działki 2091/180
- skala opracowania: 1000
 - obszar opracowania: a – 0,1053 ha, b – 1,63 ha, c – około 1,5 ha
 - opracowanie ma być wykonane zgodnie z obowiązującą ustawą o planowaniu i zagospodarowaniu przestrzennym z 27.03.2003 r. (Dz. U. Nr 80, poz. 717 z 2003 r.)
 - zakres opracowania powinien być zgodny z art. 15 ustawy o planowaniu i zagospodarowaniu przestrzennym z 27.03.2003 r. (Dz. U. Nr 80, poz. 717 z 2003 r.)
 - do planu należy ponadto wykonać:
 - prognozę skutków oddziaływania na środowisko ustaleń planu
 - prognozę skutków finansowych uchwalenia planu
 - przygotować dokumenty formalno – prawne niezbędne w procesie uchwalania planu.

§ 2

1. Wykonawca zobowiązuje się wykonać i dostarczyć do siedziby zamawiającego wszystkie dokumenty wchodzące w skład przedmiotu umowy w terminie do 12 miesięcy od daty podpisania umowy.
2. Opracowanie lub jego części, stanowiące umówiony przedmiot odbioru powinno być zaopatrzone w wykaz poszczególnych opracowań oraz pisemne oświadczenie Wykonawcy, iż zostały wykonane zgodnie z umową, obowiązującą ustawą o planowaniu i zagospodarowaniu przestrzennym oraz, że zostały wykonane w stanie kompletnym z punktu widzenia celu, któremu mają służyć.
3. O ile wykonawca uzna, że organ administracji publicznej poprzez zwłokę w działaniu lub inną czynność wyrządził mu szkodę w ramach realizacji niniejszej umowy, będzie dochodził jej naprawienie bez udziału Zamawiającego.

§ 3

1. Wykonawca przenosi na zamawiającego autorskie prawa majątkowe we wszystkich polach eksploatacji.

2. Wykonawca nie może powierzyć wykonania części prac podwykonawcy.

§ 4

1. Wykonawca zobowiązuje się udzielić ustnych i pisemnych informacji o zawansowaniu prac urbanistycznych na każdorazowe żądanie Zamawiającego.
2. Prawa i obowiązki autora opracowania urbanistycznego reguluje ustawa o planowaniu i zagospodarowaniu przestrzennym.
3. Wykonawca jest zobowiązany do sporządzenia harmonogramu realizacji opracowań urbanistycznych i przedłożenia go do akceptacji zamawiającego.
4. Wykonawca jest zobowiązany do zapewnienia obsługi wyłożonego do publicznego wglądu projektu zmian miejscowego planu zagospodarowania przestrzennego.

§ 5

1. W oparciu o przeprowadzone postępowanie strony ustaliły kwotę ryczałtową wynagrodzenia w wysokości:
brutto : zł
słownie:.....zł
w tym należny podatek VAT (22%) :.....zł.
2. Wynagrodzenie ryczałtowe będzie niezmienne do końca trwania umowy.
3. Kwota określona w ust. 1 zawiera koszt wszelkich materiałów i dokumentów niezbędnych do zrealizowania zamówienia oraz koszt uzyskania niezbędnych uzgodnień i pozwoleń.

§ 6

1. Zapłata wynagrodzenia za wykonanie przedmiotu zamówienia nastąpi po jego zakończeniu, uzgodnieniu i odbiorze przez Zamawiającego, dopuszcza się fakturowanie przejściowe do wys. 80% kwoty podanej w § 5 ust. 1.
2. Wykonawca nie może bez pisemnej zgody Zamawiającego dokonać przelewu wierzytelności na rzecz osoby trzeciej.
3. Wykonawca ma obowiązek usunięcia na własny koszt wszelkich wad i usterek w opracowanym przez siebie opracowaniu urbanistycznym w terminie wskazanym przez Zamawiającego.
4. Zamawiający zobowiązuje się uregulować fakturę Wykonawcy w terminie 14 dni od daty jej otrzymania, po pozytywnym odbiorze opracowania.
5. Powielanie, reprodukcja przedmiotu zamówienia przez Zamawiającego nie wymaga odrębnej zgody Wykonawcy

§ 7

1. Zamawiający oświadcza, że posiada środki finansowe na realizację przedmiotu umowy
2. Należność za wykonanie przedmiotu zamówienia będzie płatna z konta Zamawiającego na konto Wykonawcy wskazane w fakturze.

§ 8

1. Do kierowania i koordynowania pracami urbanistycznymi z ramienia Wykonawcy wyznacza się
2. Jako koordynatora Zamawiającego w zakresie wykonywania obowiązków umownych wyznacza się Barbarę Łagdan - Ogłązę.

§ 9

Wykonawca udziela Zamawiającemu 3 lat rękojmi na wykonane opracowania urbanistyczne.

§ 10

1. Wykonawca jest zobowiązany do zapłaty Zamawiającemu kar umownych:
 - za zwłokę w wykonaniu przedmiotu zamówienia - w wysokości 3 % wynagrodzenia netto określonego w § 5. ust. 1 za każdy dzień zwłoki, licząc od terminu ustalonego w § 2 ust. 1 umowy,
 - za zwłokę w usunięciu wad projektowych w wysokości 3% wynagrodzenia netto określonego w § 5 ust. 1 za każdy dzień zwłoki, licząc od ustalonego przez strony terminu na usunięcie wad Wykonawcy
 - za odstąpienie od umowy przez Wykonawcę z przyczyn, za które ponosi on odpowiedzialność – w wysokości 10% wynagrodzenia netto określonego w § 5 ust. 1
2. Zamawiający zobowiązany jest zapłacić Wykonawcy karę umowną za odstąpienie od umowy ze swojej winy – w wysokości 10% wynagrodzenia netto określonego w § 5 ust. 1.
3. Strony przewidują możliwość dochodzenia odszkodowania uzupełniającego, jeżeli kary umowne nie pokrywają poniesionej szkody.
4. Należność z tytułu kar umownych Zamawiający potrąci z faktury wystawionej przez Wykonawcę.

§ 11

1. W sprawach nieuregulowanych niniejszą umową mają zastosowanie przepisy ustawy Prawo zamówień publicznych, ustawy o planowaniu i zagospodarowaniu przestrzennym i Kodeksu Cywilnego.
2. Wprowadzenie nowych postanowień do niniejszej umowy jest możliwe za zgodą stron po doręczeniu Zamawiającemu przez Wykonawcę pisma z treścią i uzasadnieniem zmian, co najmniej na 30 dni przed upływem terminu wykonania, o którym mowa § 2 umowy.

§ 12

Sprawy sporne wynikające z treści niniejszej umowy strony poddają pod rozstrzygnięcie właściwego dla Zamawiającego sądu powszechnego.

§ 13

Umowę sporządzono w czterech jednobrzmiących egzemplarzach, z których trzy otrzymuje Zamawiający, a jeden Wykonawca.

ZAMAWIAJĄCY

WYKONAWCA

UCHWAŁA NR VII/78/2007
RADY MIEJSKIEJ MIKOŁOWA
Z DNIA 27 MARCA 2007 ROKU

**w sprawie: przystąpienia do opracowania zmian planu zagospodarowania przestrzennego
miasta Mikołowa**

Na podstawie art. 18, ust. 2 pkt 15 ustawy o samorządzie gminnym z dnia 8 marca 1990 roku (t.j. Dz. U. Nr 142, poz.1591 z 2001r. z późniejszymi zmianami) oraz art. 14 ust.1 i ust 2 ustawy z dnia 27 marca 2003 roku o planowaniu i zagospodarowaniu przestrzennym (Dz. U. Nr 80, poz. 717) na wniosek Burmistrza zaopiniowany przez Komisję d/s Rozwoju Miasta

Rada Miejska Mikołowa

uchwala:

§ 1

Przystąpić do sporządzenia zmiany fragmentu planu zagospodarowania przestrzennego miasta Mikołowa (dla terenu określonego dla potrzeb planu jako Centrum) zatwierdzonego Uchwałą Rady Miejskiej Mikołowa Nr XXIX/437/2004 z dnia 28 grudnia 2004 roku (ogłoszoną w Dzienniku Urzędowym Województwa Śląskiego Nr 16, poz. 427 z dnia 07 lutego 2005r.).

§ 2

Obszar opracowania zmiany planu obejmują jednostki 282 UO granicach działki 2771/66 przy ul. Zwirki i Wigury.

§ 3

Przedmiotem opracowania planu zagospodarowania przestrzennego jest zmiana zapisu dla terenu określonego w § 2, z terenów usług oświaty na tereny zabudowy mieszkaniowej.

§ 4

Integralną część uchwały stanowi załącznik graficzny zawierający oznaczenie granic obszaru, o którym mowa w § 2 niniejszej Uchwały.

§ 5

Wykonanie uchwały powierza się Burmistrzowi Miasta.

§ 6

Uchwała wchodzi w życie z dniem podjęcia.

PRZEWODNYSZĄCY
RADY MIEJSKIEJ MIKOŁOWA

mgr Tadeusz Socha


OS. MICKIEWICZA

SKALA 1 : 5000

ZAŁĄCZNIK DO UCHWAŁY
RADY MIEJSKIEJ MIKOŁOWA
Nr VII/78/07 z dn 27marca 2007 r.

SKALA 1 : 1000

PRZEWODNICZĄCY
RADY MIEJSKIEJ MIKOŁOWA
m. Tań Socna

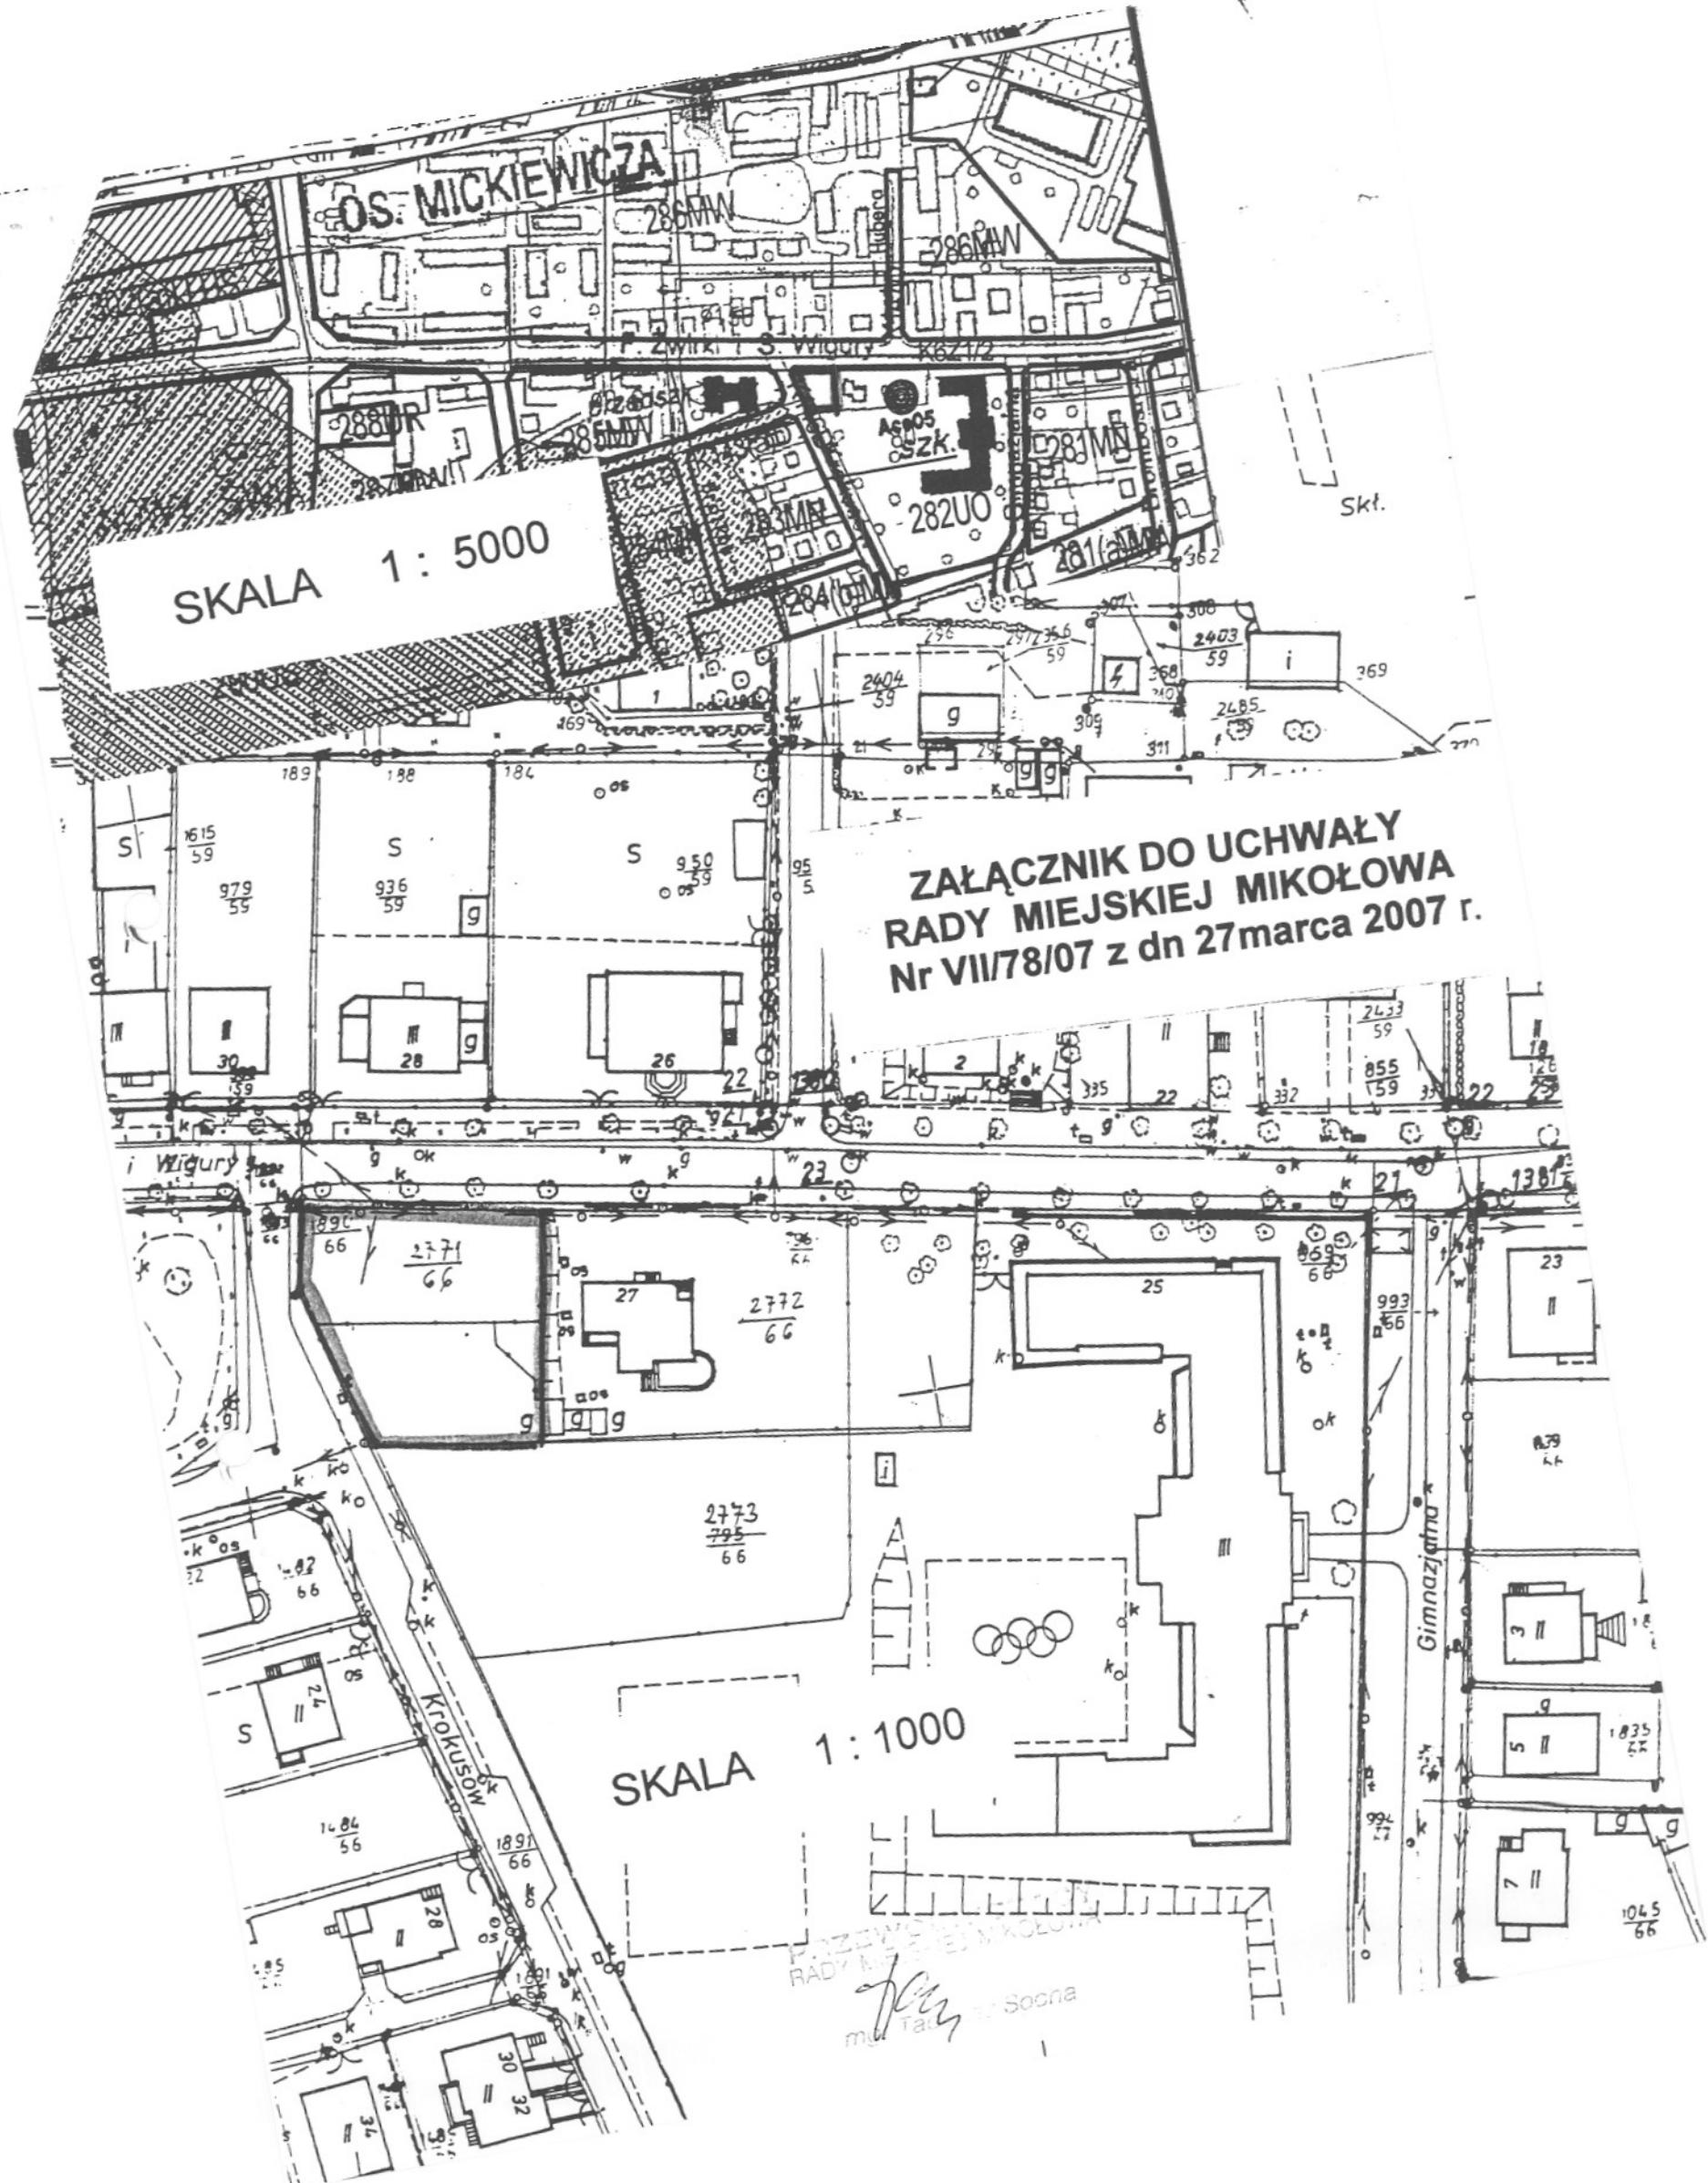

UCHWAŁA NR VII/79/2007
RADY MIEJSKIEJ MIKOŁOWA
Z DNIA 27 MARCA 2007 ROKU

**w sprawie: przystąpienia do opracowania zmian planu zagospodarowania przestrzennego
miasta Mikołowa**

Na podstawie art. 18, ust. 2 pkt 15 ustawy o samorządzie gminnym z dnia 8 marca 1990 roku (t.j. Dz. U. Nr 142, poz.1591 z 2001r. z późniejszymi zmianami) oraz art. 14 ust.1 i ust 2 ustawy z dnia 27 marca 2003 roku o planowaniu i zagospodarowaniu przestrzennym (Dz. U. Nr 80 poz. 717) na wniosek Burmistrza zaopiniowany przez Komisję d/s Rozwoju Miasta

Rada Miejska Mikołowa

uchwała:

§ 1

Przystąpić do sporządzenia zmiany fragmentu planu zagospodarowania przestrzennego miasta Mikołowa (dla terenu określonego dla potrzeb planu jako Centrum) zatwierdzonego Uchwałą Rady Miejskiej Mikołowa Nr XXIX/437/2004 z dnia 28 grudnia 2004 roku (ogłoszoną w Dzienniku Urzędowym Województwa Śląskiego Nr 16, poz. 427 z dnia 07 lutego 2005r.)

§ 2

Obszar opracowania zmiany planu obejmuje jednostki 38UR/P i K65D w granicach działek nr: 300/13,297/14,294/14,429/14 przy ul. Pokoju.

§ 3

Przedmiotem opracowania planu zagospodarowania przestrzennego jest zmiana zapisu dla terenu określonego w § 2, z terenów usług rzemiosła, przemysłu i drogi dojazdowej na tereny usług oświaty.

§ 4

Integralną część uchwały stanowi załącznik graficzny zawierający oznaczenie granic obszaru, o którym mowa w § 2 niniejszej Uchwały.

§ 5

Wykonanie uchwały powierza się Burmistrzowi.

§ 6

Uchwała wchodzi w życie z dniem podjęcia.

PRZEWODNICZĄCY
RADY MIEJSKIEJ MIKOŁOWA


mgr Tadeusz Socha


Tere

47
71

SKALA 1 : 1000


N

301
13

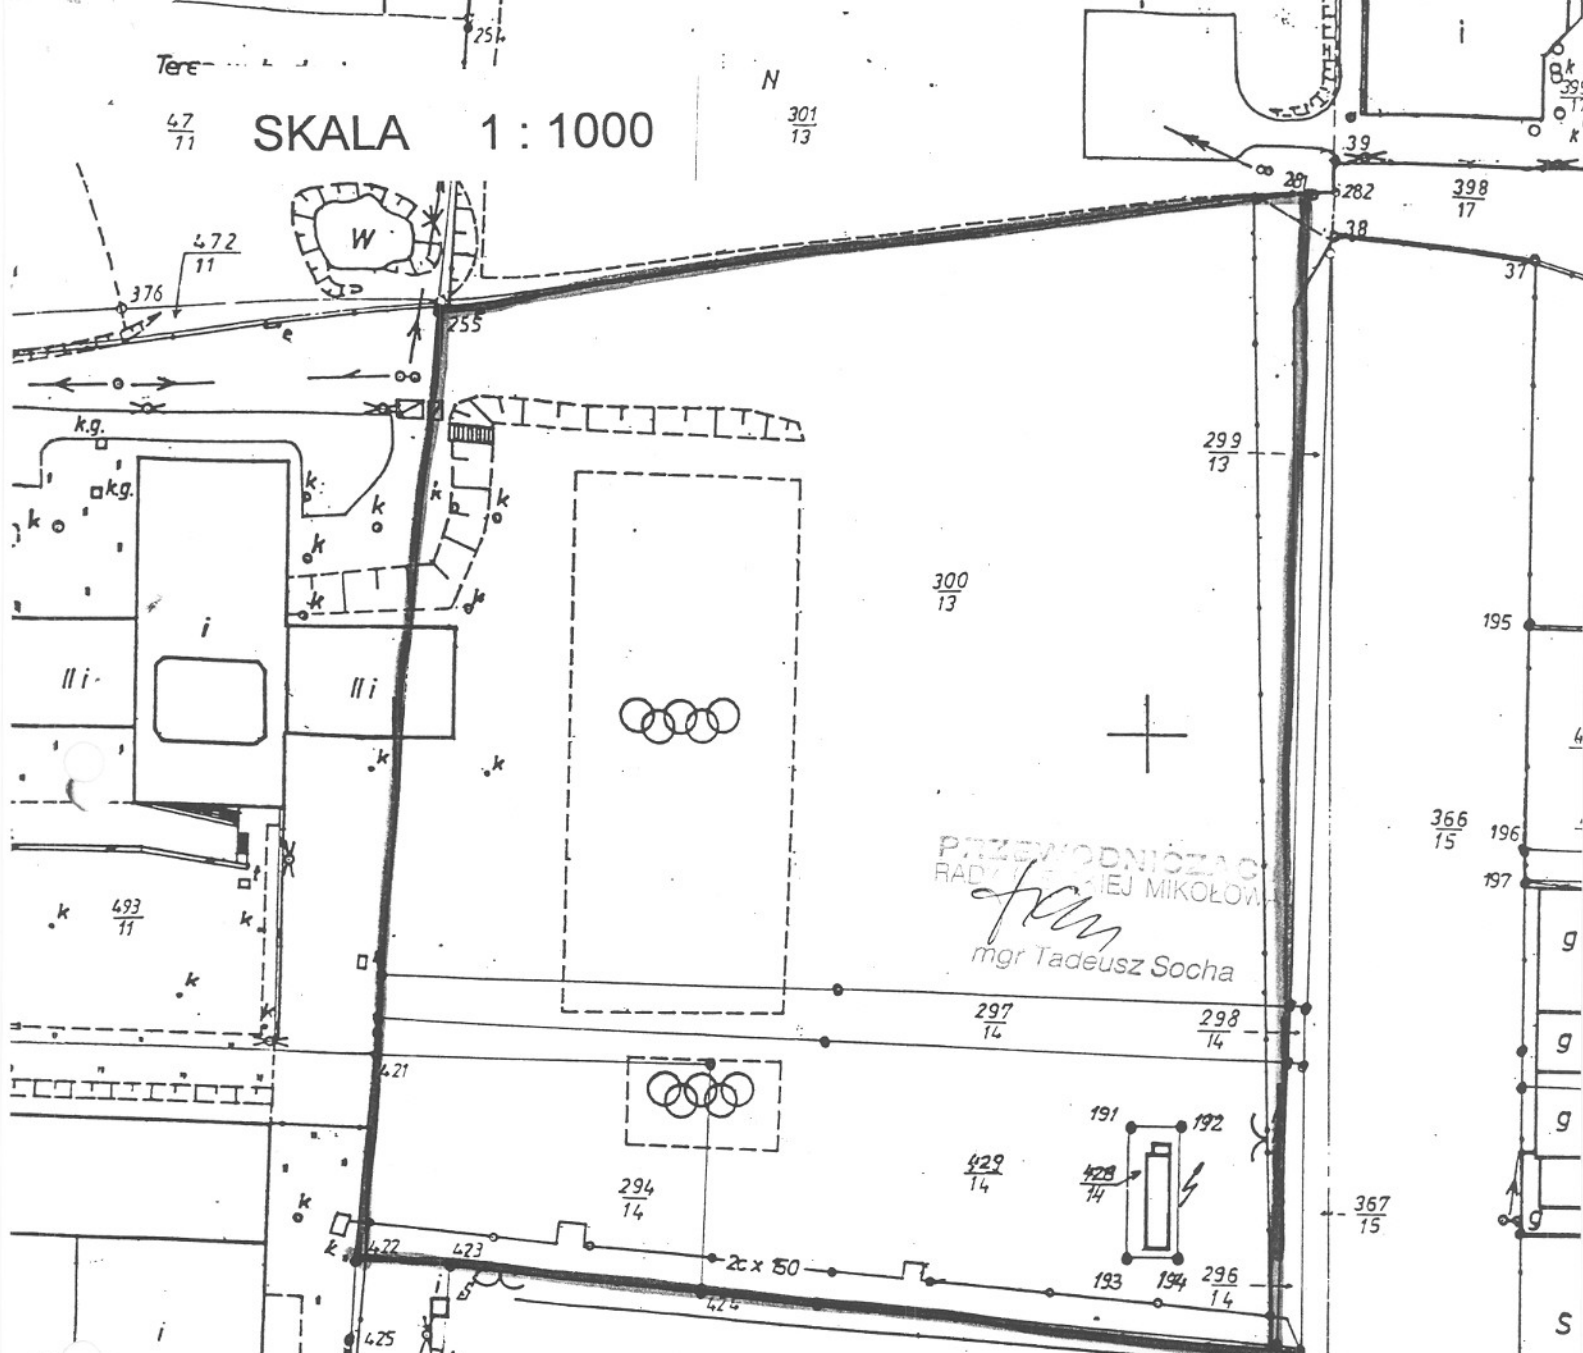

PRZEWODNICZKA
RADY MIEJSKIEJ MIKOŁOWA

Jan
mgr Tadeusz Socha

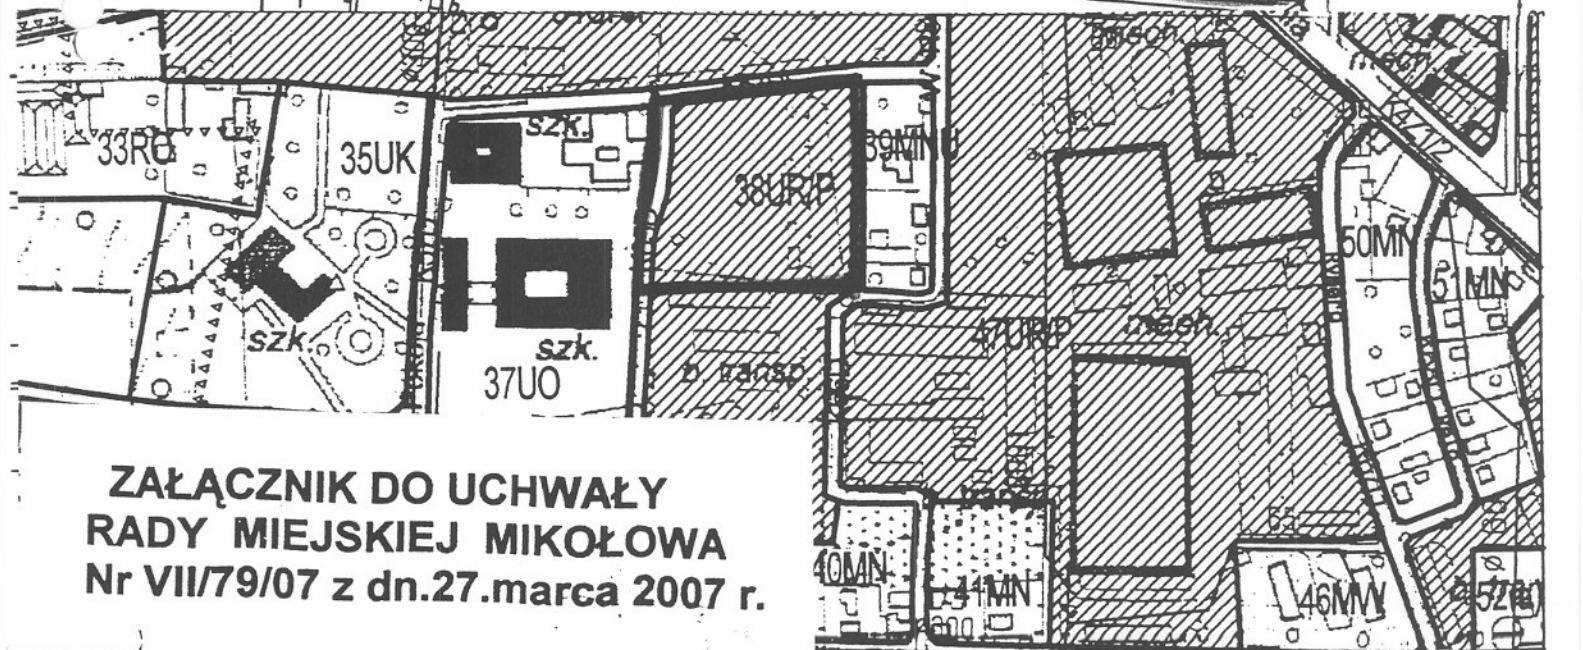

**ZAŁĄCZNIK DO UCHWAŁY
RADY MIEJSKIEJ MIKOŁOWA
Nr VII/79/07 z dn.27.marca 2007 r.**

SKALA 1 : 5000



UCHWAŁA NR VIII/100/2007
RADY MIEJSKIEJ MIKOŁOWA
Z DNIA 24 KWIETNIA 2007 ROKU

**w sprawie: przystąpienia do opracowania zmian planu zagospodarowania przestrzennego
miasta Mikołowa**

Na podstawie art. 18, ust. 2 pkt 15 ustawy o samorządzie gminnym z dnia 8 marca 1990 roku (t.j. Dz. U. Nr 142, poz.1591 z 2001r. z późniejszymi zmianami) oraz art. 14 ust.1 i ust 2 ustawy z dnia 27 marca 2003 roku o planowaniu i zagospodarowaniu przestrzennym (Dz. U. Nr 80, poz. 717) na wniosek Burmistrza zaopiniowany przez Komisję d/s Rozwoju Miasta

Rada Miejska Mikołowa

uchwała:

§ 1

Przystąpić do sporządzenia zmiany fragmentu planu zagospodarowania przestrzennego miasta Mikołowa (dla terenu określonego dla potrzeb planu jako Centrum) zatwierdzonego uchwałą Rady Miejskiej Mikołowa nr XXIX/437/2004 z dnia 28 grudnia 2004 roku (ogłoszoną w Dzienniku Urzędowym Województwa Śląskiego Nr 16 poz. 427 z dn.07.02.2005).

§ 2

Obszar opracowania zmiany planu obejmuje jednostkę 93(a) ZP granicach działki 2091/180 przy ulicy Okrzei

§ 3

Przedmiotem opracowania planu zagospodarowania przestrzennego jest zmiana zapisu dla części terenu określonego w § 2, z terenów parków i zieleńców na tereny usług zdrowia i opieki społecznej.

§ 4

Integralną część uchwały stanowi załącznik graficzny zawierający oznaczenie granic obszaru, o którym mowa w § 2 niniejszej uchwały.

§ 5

Wykonanie uchwały powierza się Burmistrzowi.


§ 6

Uchwała wchodzi w życie z dniem podjęcia.

PRZEWODNICZĄCY
RADY MIEJSKIEJ MIKOŁOWA

mgr Tadeusz Socha


**CZNIK DO UCHWAŁY
MIEJSKIEJ MIKOŁOWA
00/07 Z DNIA 24.04.2007r**

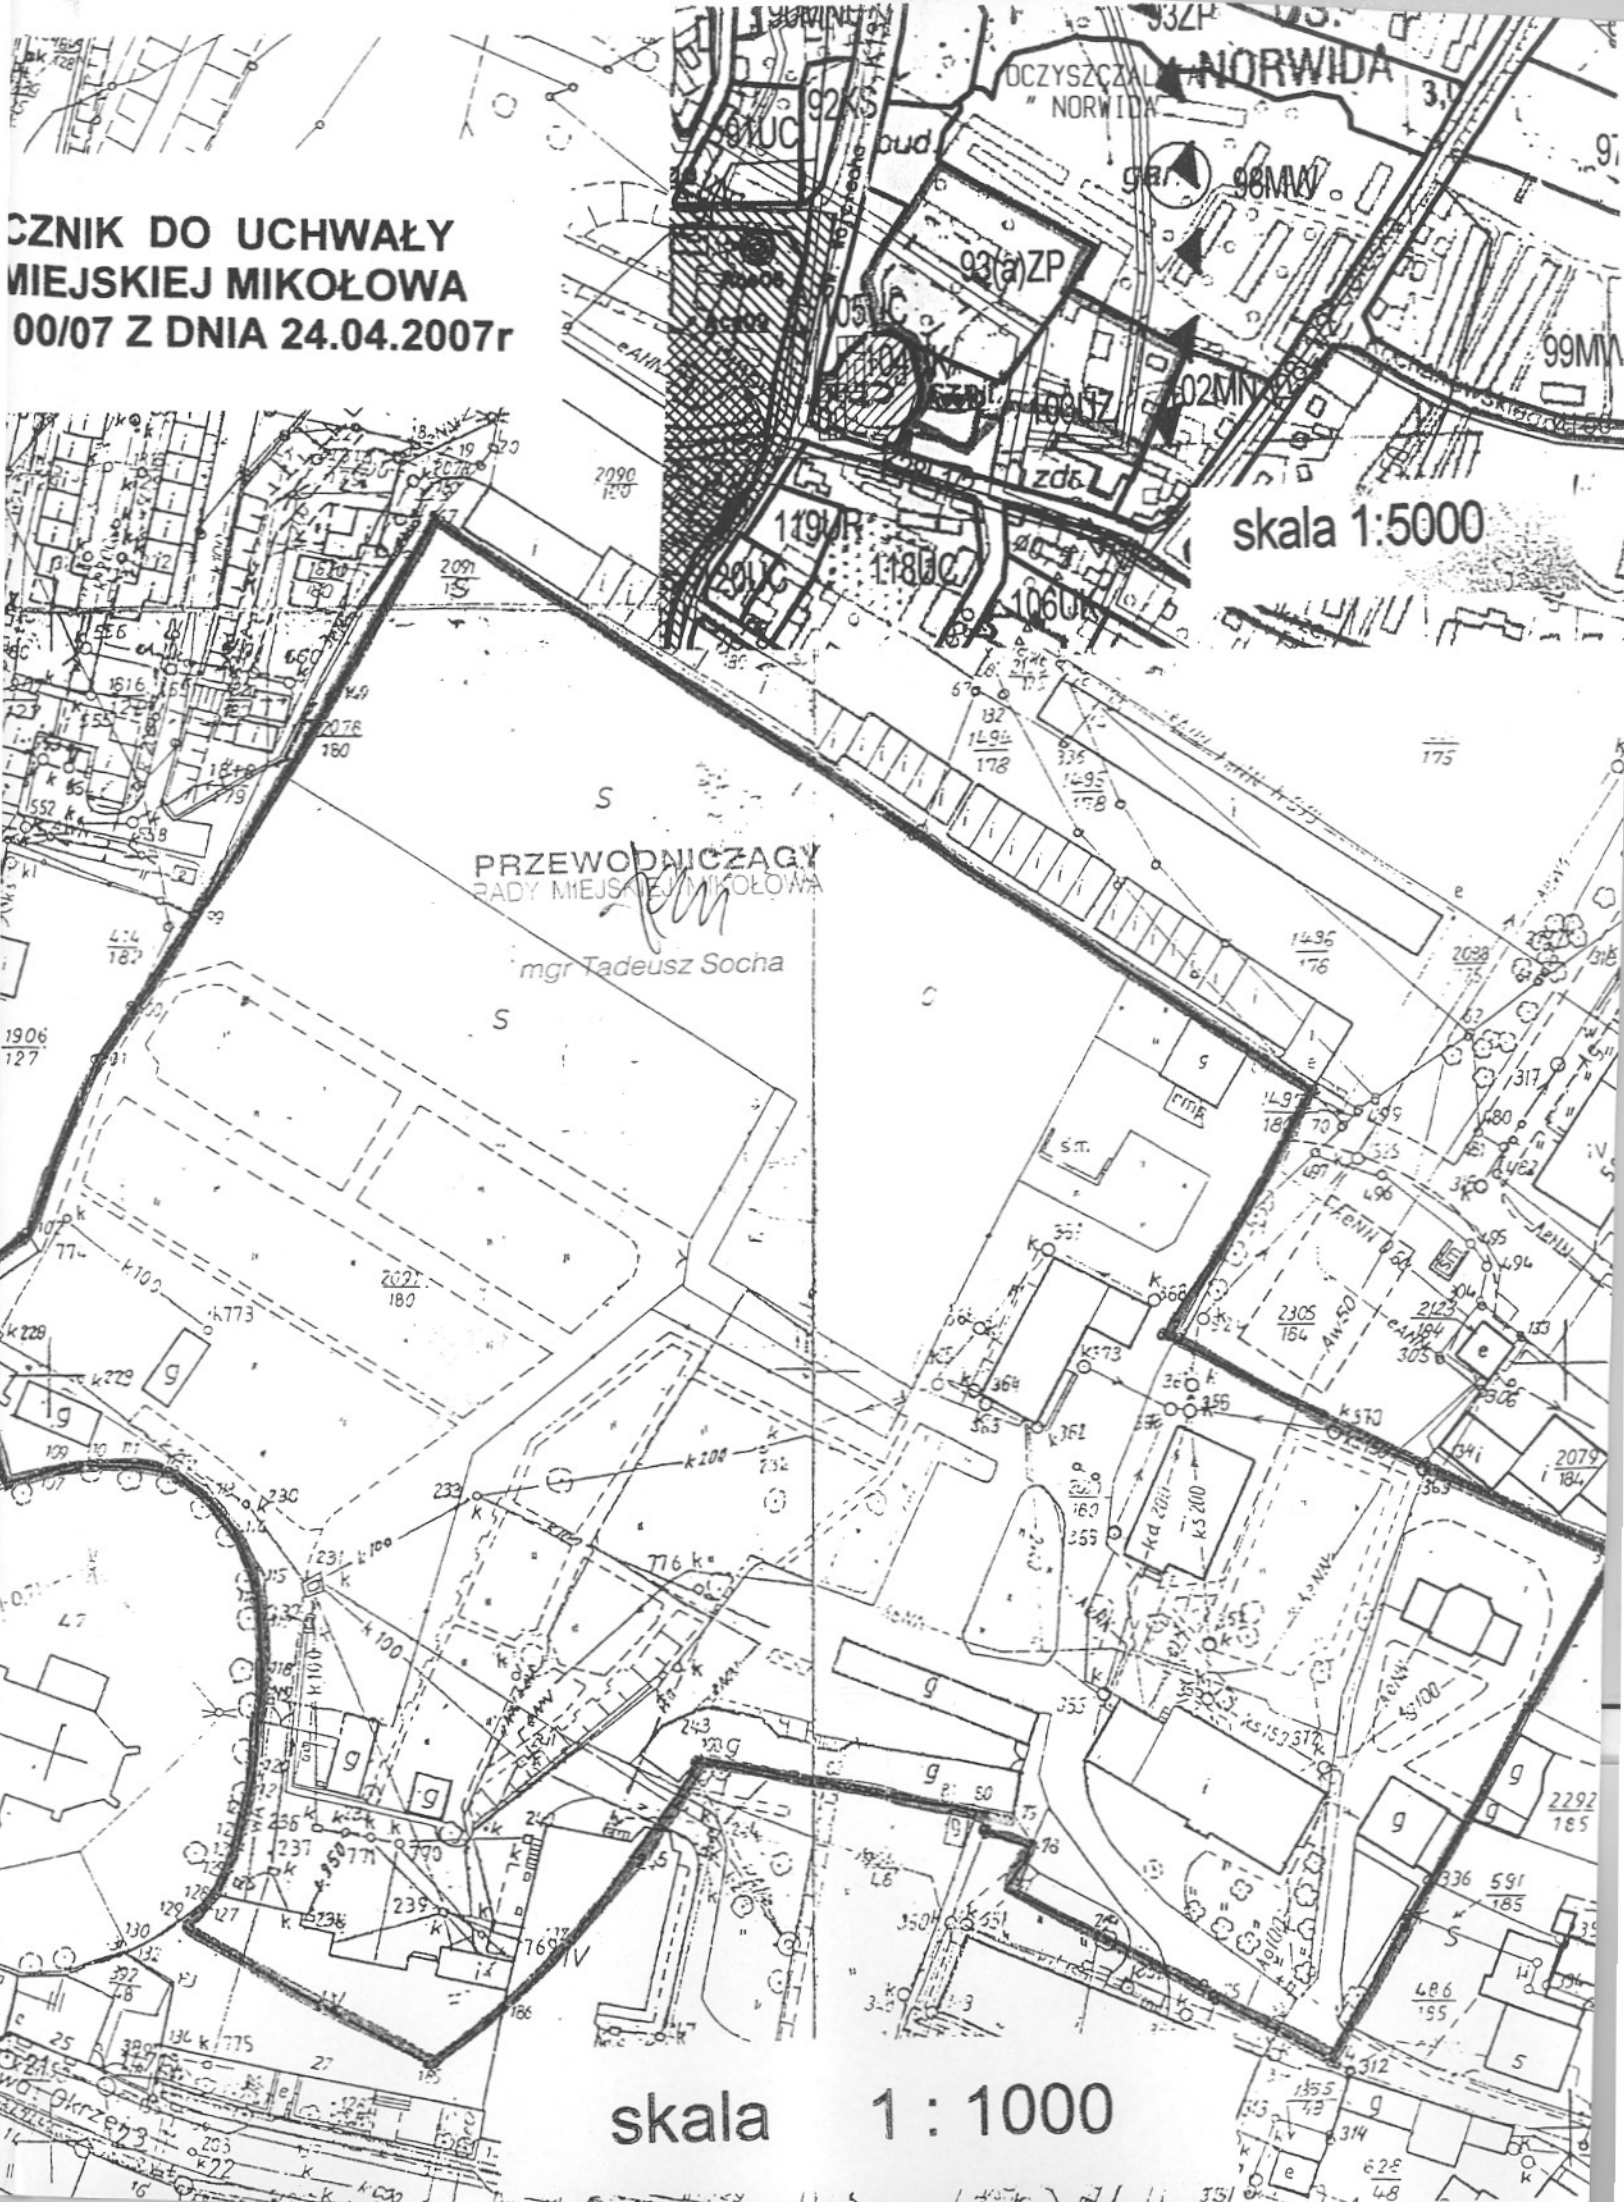

skala 1:5000

PRZEWODNICZĄCY
RADY MIEJSKIEJ MIKOŁOWA
Tadeusz Socha
mgr Tadeusz Socha

skala 1:1000

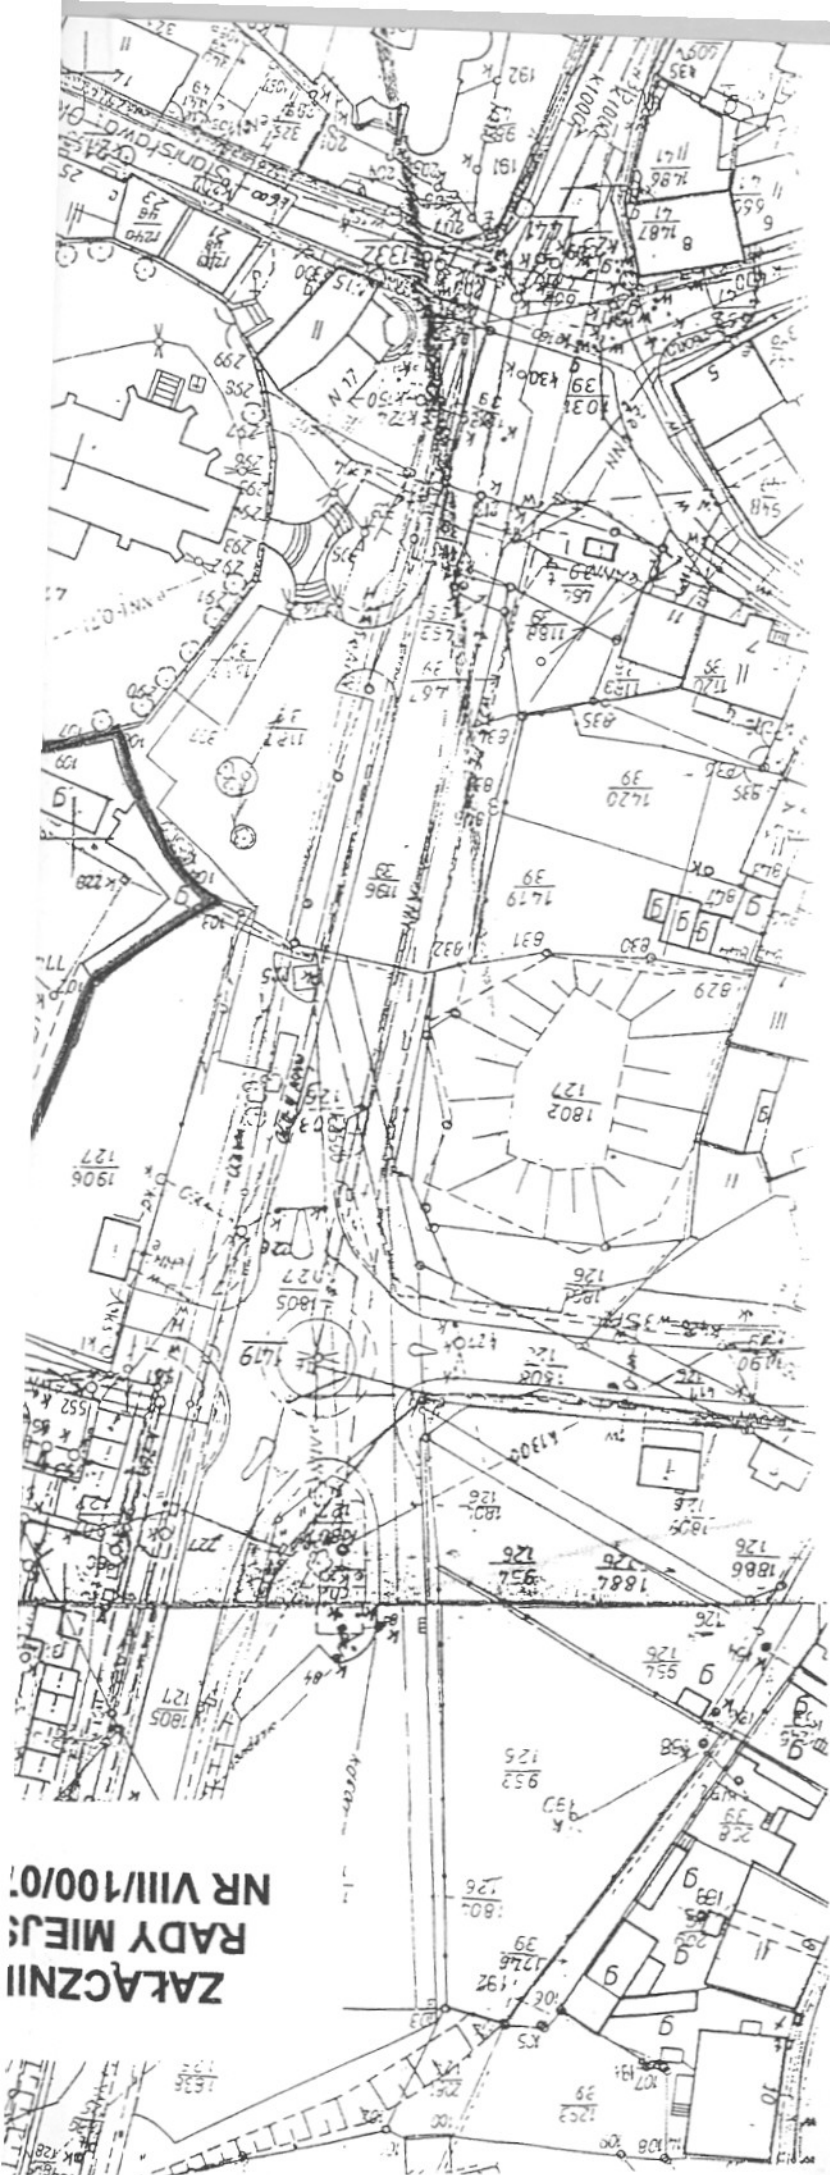

ZALACZNIK
RADY MIEJS
NR VIII/100/01