

## SPECYFIKACJA ISTOTNYCH WARUNKÓW ZAMÓWIENIA

### **1. Zamawiający:**

Gmina Mikołów

Rynek 16, 43-190 Mikołów

telefon: 032/3248500, fax: 032/3248400, strona internetowa: [www.mikolow.eu](http://www.mikolow.eu)

### **2. Tryb udzielenia zamówienia:**

Przetarg nieograniczony prowadzony zgodnie z ustawą Prawo zamówień publicznych z dnia 29.01.2004 (j.t. Dz. U. z 2007 r. Nr 223, poz 1655)

### **3. Przedmiot zamówienia:**

Kod CPV: 74251000-3 Usługi planowania przestrzennego

Opracowanie projektu zmiany fragmentu miejscowego planu zagospodarowania przestrzennego dla terenu położonego przy ul. Piaskowej w Borowej Wsi w obrębie działek 464b/18 i 467/21 w skali 1:1000 dla terenu określonego uchwałą Rady Miejskiej Mikołowa Nr XXVIII/417/2004 z dnia 30.11.2004r. Obszar opracowania 1,5 ha.

Dokumentacja prac planistycznych ma być wykonana zgodnie z Rozporządzeniem Ministra Infrastruktury z 26.08.2003 r. w sprawie wymaganego zakresu projektu miejscowego planu zagospodarowania przestrzennego (Dz. U. Nr 164, poz. 1587), udokumentowaną zgodnie z § 12 cytowanego rozporządzenia.

Zamawiającemu należy przekazać 4 egz. opracowania w wersji papierowej (tekst planu i rysunek planu) oraz załączniki graficzne w wersji elektronicznej w formacie jpg lub tif.

### **4. Oferty częściowe i podwykonawcy:**

Nie dopuszcza się częściowego składanie ofert

Nie dopuszcza się możliwości zatrudnienia podwykonawców.

### **5. Przewidywane zamówienia uzupełniające:**

Nie przewiduje się.

### **6. Oferty wariantowe:**

Nie dopuszcza się ofert wariantowych.

### **7. Termin wykonania zamówienia:**

12 miesięcy od dnia podpisania umowy

### **8. Warunki udziału wykonawców w postępowaniu:**

8.1. Posiadać uprawnienia do wykonywania określonej działalności lub czynności w zakresie odpowiadającym przedmiotowi zamówienia oraz nie podlegać wykluczeniu na podstawie art. 24 cyt. ustawy.

8.2. Posiadać niezbędną wiedzę i doświadczenie oraz dysponować potencjałem technicznym i osobami zdolnymi do wykonania niniejszego zamówienia:

a) wykonać w ciągu ostatnich 3 lat przed dniem wszczęcia postępowania o udzielenie zamówienia, a jeżeli okres prowadzenia działalności jest krótszy – w tym okresie usługom odpowiadającym swoim rodzajem przedmiotowi zamówienia ( min. 3 plany zagospodarowania przestrzennego dla dowolnych terenów miejskich, w tym 1 dotyczącego wyłączenia gruntów leśnych z produkcji, i wartością ( min. 10 000,00 zł każdy ) usługom stanowiącym przedmiot zamówienia.

b) dysponować min. 1 osobą będącą członkiem Izby Urbanistów, o której mowa w art. 5 ust. 3 ustawy z 15.12.2000 r. o samorządach zawodowych architektów, inżynierów budownictwa oraz urbanistów (Dz. U. Nr 5 z 2001 r., z późn. zmianami).

8.3. Znajdować się w sytuacji ekonomicznej i finansowej zapewniającej wykonanie niniejszego zamówienia.

Zamawiający ocenia spełnianie warunków udziału w postępowaniu w oparciu o ofertę wykonawcy, która musi zawierać wszystkie oświadczenia i dokumenty potwierdzające spełnianie warunków udziału w postępowaniu zgodnie z formułą spełnia – nie spełnia.

### **9. Wykaz oświadczeń lub dokumentów potwierdzających spełnianie warunków udziału w postępowaniu:**

9.1. W celu potwierdzenia spełniania warunku wymienionego w pkt. 8.1 siwz wykonawcy zobowiązani są przedłożyć:

- a) aktualny odpis z właściwego rejestru albo aktualne zaświadczenie o wpisie do ewidencji działalności gospodarczej, jeżeli odrębne przepisy wymagają wpisu do rejestru lub zgłoszenia do ewidencji działalności gospodarczej, wystawiony nie wcześniej niż 6 miesięcy przed upływem terminu składania ofert.

9.2 W celu potwierdzenia spełniania warunku wymienionego w pkt. 8.2 siwz wykonawcy zobowiązani są przedłożyć:

- a) wykaz usług w ciągu ostatnich 3 lat przed dniem wszczęcia postępowania o udzielenie zamówienia, a jeżeli okres prowadzenia działalności jest krótszy – w tym okresie odpowiadającym swoim rodzajem (min. 3 planów zagospodarowania przestrzennego dla dowolnych terenów miejskich, w tym 1 dotyczącego wyłączenia gruntów leśnych z produkcji), o wartości (min. 10 000,00 zł każdy) usługom stanowiącym przedmiot zamówienia, z podaniem ich wartości oraz daty i miejsca wykonania oraz załączeniem dokumentu potwierdzającego, że te usługi zostały wykonane należycie (wg zał. Nr 3 do siwz);
- b) wykaz osób, które będą uczestniczyć w wykonywaniu zamówienia, wraz z informacjami na temat ich kwalifikacji zawodowych (wg zał. Nr 4 do siwz) – wymaga się dysponowania min. 1 osobą będącą członkiem Izby Urbanistów, o której mowa w art. 5 ust. 3 ustawy z 15.12.2000 r. o samorządach zawodowych architektów, inżynierów budownictwa oraz urbanistów (Dz. U. Nr 5 z 2001 r., z późn. zmianami);

Do wykazu należy załączyć odpis zaświadczenia o przynależności do Okręgowej Izby Urbanistów.

9.3. Oświadczenie o spełnianiu warunków udziału w postępowaniu (wg zał. Nr 2 do siwz)

#### **UWAGA:**

Powyższe dokumenty należy przedstawić w formie oryginałów lub kserokopii poświadczonych za zgodność z oryginałem przez wykonawcę.

### **10. Sposób porozumiewania się zamawiającego z wykonawcami oraz przekazywania oświadczeń i dokumentów:**

Wszelkie oświadczenia, wnioski, zawiadomienia i informacje przekazywane będą za pomocą faksu.

Nr faksu zamawiającego został podany w pkt 1 siwz.

Sprawy merytoryczne:

- Barbara Łagdan - Ogłaza (tel: 032/3248564 w godz. od 800 – 1500)

Sprawy formalnoprawne:

- Teresa Berbecka (tel: 032/3248405 w godz. od 800 – 1500)

### **11. Wymagania dotyczące wadium:**

Zamawiający nie żąda wniesienia wadium.

### **12. Termin związania ofertą:**

30 dni od terminu składania ofert.

### **13. Sposób przygotowania oferty:**

Oferta winna składać się z :

1. formularza oferty (zał. Nr 1 do siwz)
2. oświadczenia o spełnianiu warunków udziału w postępowaniu (zał. Nr 2 do siwz)
3. dokumentów potwierdzających spełnianie warunków udziału w postępowaniu, o których mowa w pkt 9 siwz.

Oferta winna być sporządzona w języku polskim i napisana pismem czytelnym.

Dokumenty sporządzone w języku obcym są składane wraz z tłumaczeniem na język polski, poświadczonym przez wykonawcę.

Zamawiający nie wyraża zgody na składanie ofert w postaci elektronicznej.

Wszystkie elementy oferty powinny być podpisane przez osobę /osoby/ uprawnioną /e/ do występowania w imieniu wykonawcy i zaciągania w jego imieniu zobowiązań.

W przypadku spółki cywilnej wszystkie dokumenty winny być podpisane przez wszystkich wspólników.

Upoważnienie osób podpisujących ofertę do jej podpisania musi bezpośrednio wynikać z dokumentów dołączonych do oferty. Oznacza to, że jeżeli upoważnienie takie nie wynika wprost z dokumentu stwierdzającego status prawny wykonawcy (odpisu z właściwego rejestru lub zaświadczenia o wpisie do ewidencji działalności gospodarczej) to do oferty należy dołączyć pełnomocnictwo wystawione przez osoby do tego upoważnione.

W przypadku oferty wspólnej niezbędne jest ustanowienie pełnomocnika do reprezentowania wykonawców w postępowaniu.

O ile wykonawca działa poprzez pełnomocnika, pełnomocnictwo należy przedłożyć w oryginale lub potwierdzone notarialnie.

Zamawiający dopuszcza możliwość złożenia w ofercie własnych wydruków komputerowych wykonawcy, pod warunkiem zachowania zakresu informacji wymaganych w drukach zamawiającego.

Cena ofertowa powinna być podana w PLN cyfrowo i słownie.

Każdy wykonawca może złożyć w niniejszym przetargu tylko jedną ofertę.

Wszystkie strony oferty, powinny być spięte (zszyte) w sposób zapobiegający możliwości dekompletacji oferty.

Zaleca się sporządzenie spisu zawartości oferty i ponumerowanie stron.

Ofertę należy składać w nieprzejrzystej, zamkniętej kopercie opisanej:

„Oferta PN – 30/08 Opracowanie projektu zmiany fragmentu miejscowego planu zagospodarowania przestrzennego dla terenu położonego przy ul. Piaskowej w Borowej Wsi w obrębie działek 464b/18 i 467/21 w skali 1:1000  
Nie otwierać przed 14.07.2008r”.

Na kopercie można zamieścić dane adresowe wykonawcy.

### **14. Miejsce oraz termin składania i otwarcia ofert:**

Oferty należy składać na adres Urzędu Miasta Mikołów, Rynek 16 , pokój nr 1, nie później niż do dnia 14.07.2008 r. do godz. 11:00, w przypadku przesyłek pocztowych należy je nadać z odpowiednim wyprzedzeniem – liczy się data i godz. doręczenia przesyłki zamawiającemu.

Oferty złożone po terminie będą zwrócone wykonawcy bez otwierania.

Otwarcie ofert nastąpi w dniu 14.07.2008 r. o godz. 12:00 w Urzędzie Miasta Mikołów, Rynek 16, pok. 34.

### **15. Opis sposobu obliczenia ceny:**

Wykonawca powinien podać cenę ryczałtową brutto za wykonanie całego zamówienia.

Danymi wyjściowymi do wyceny oferty są:

Uchwała Rady Miejskiej Mikołowa

Nr XXVIII/417/2004 z dnia 30.11.2004r.

Stawka podatku VAT: 22 %

### **16. Opis kryteriów wyboru oferty oraz sposób oceny ofert:**

Zamawiający oceni i porówna jedynie oferty, które nie zostaną odrzucone.

Jedynym kryterium oceny ofert jest cena.

Punktacja wg wzoru:

$$\frac{CN}{CO} \times 100 = \dots\dots\dots \text{punktów}$$

\* wyjaśnienia: CN - oferta z najniższą ceną  
CO - cena oferty badanej

Oferta może uzyskać maksymalnie 100 pkt .  
Ilość punktów zostanie wyliczona i zaokrąglona do dwóch miejsc po przecinku.

**17. Formalności po wyborze oferty w celu zawarcia umowy:**

O wyborze oferty powiadomieni będą pisemnie niezwłocznie wszyscy wykonawcy.  
Jednocześnie wyniki zostaną umieszczone na tablicy ogłoszeń i na stronie internetowej Urzędu Miasta Mikołowa.

Po upływie 7 dni od zawiadomienia o wyborze oferty, lub po ostatecznym rozstrzygnięciu protestu wykonawca zostanie zaproszony przez zamawiającego w celu podpisania umowy na warunkach podanych w załączonym projekcie umowy.  
Jeżeli wybrana zostanie oferta wspólna, przed podpisaniem umowy w sprawie zamówienia publicznego zamawiający żąda przedstawienia umowy, regulującej współpracę wykonawców, którzy przedstawili ofertę wspólną.

**18. Zabezpieczenie należytego wykonania umowy:**

Zamawiający nie żąda wniesienia zabezpieczenia należytego wykonania umowy.

**19. Wzór umowy**

Wzór umowy stanowi zał. do niniejszej specyfikacji

**20. Pouczenie o środkach ochrony prawnej przysługujących wykonawcy w toku postępowania o udzielenie zamówienia:**

Wykonawcy przysługują środki ochrony prawnej wymienione w Dziale VI, Rozdziałach 1 i 2 ustawy „Prawo zamówień publicznych”.

**21. Postanowienia końcowe**

W sprawach nieuregulowanych w niniejszej specyfikacji mają zastosowanie przepisy ustawy „Prawo zamówień publicznych” i Kodeksu Cywilnego.

## FORMULARZ OFERTY

Wykonawca (\*) .....

.....

Fax: .....

Nawiązując do ogłoszenia o przetargu nieograniczonym na wykonanie:

Kod CPV: 74251000-3 Usługi planowania przestrzennego  
Opracowanie projektu zmiany fragmentu miejscowego planu zagospodarowania  
przestrzennego dla terenu położonego przy ul. Piaskowej w Borowej Wsi w obrębie działek  
464b/18 i 467/21 w skali 1:1000 dla terenu określonego uchwałą Rady Miejskiej Mikołowa Nr  
XXVIII/417/2004 z dnia 30.11.2004r. Obszar opracowania 1,5 ha.

oferujemy wykonanie zamówienia za kwotę ryczałtową:

netto:..... zł

należny podatek VAT (22%).....zł

brutto: ..... zł

słownie: ..... zł

1. Oświadczamy, że zapoznaliśmy się ze specyfikacją istotnych warunków zamówienia i nie wnosimy do niej zastrzeżeń oraz, że zdobyliśmy konieczne informacje do przygotowania oferty, a także podpiszemy umowę zgodnie z projektem stanowiącym załącznik do niniejszej specyfikacji.
2. Oświadczamy, że uważamy się za związanych niniejszą ofertą na czas wskazany w specyfikacji istotnych warunków zamówienia tj. 30 dni.

.....  
miejscowość i data

.....  
pieczęć i podpis wykonawcy

(\*) W przypadku oferty wspólnej wymienić wszystkich wykonawców tworzących konsorcjum, ofertę podpisuje pełnomocnik wykonawców.

## OŚWIADCZENIE

Wykonawca (\*) .....

.....

Kod CPV: 74251000-3 Usługi planowania przestrzennego

Opracowanie projektu zmiany fragmentu miejscowego planu zagospodarowania przestrzennego dla terenu położonego przy ul. Piaskowej w Borowej Wsi w obrębie działek 464b/18 i 467/21 w skali 1:1000 dla terenu określonego uchwałą Rady Miejskiej Mikołowa Nr XXVIII/417/2004 z dnia 30.11.2004r. Obszar opracowania 1,5 ha.

Stosownie do treści art. 44 w związku z art. 22 ust. 1 pkt 1 - 4 ustawy z dnia 29.01.2004 r. Prawo zamówień publicznych (j.t. Dz. U. z 2007 r., Nr 223, poz. 1655)

oświadczam(y), że:

1. Spełniam(y) warunki udziału w postępowaniu o udzielenie zamówienia publicznego;
2. Posiadam(y) uprawnienia do wykonywania określonej działalności lub czynności objętych niniejszym zamówieniem, jeżeli ustawy nakładają obowiązek posiadania takich uprawnień;
3. Posiadam(y) niezbędną wiedzę i doświadczenie oraz dysponuję(emy) potencjałem technicznym i osobami zdolnymi do wykonania zamówienia;
4. Znajduję(emy) się w sytuacji finansowej i ekonomicznej, zapewniającej wykonanie zamówienia;
5. Nie podlegam(y) wykluczeniu z postępowania o udzielenie zamówienia na podstawie przesłanek zawartych w art. 24 ust 1 - 2 cyt. ustawy.

.....  
miejscowość i data

.....  
pieczęć i podpis wykonawcy

\*) W przypadku oferty wspólnej wymienić wszystkich wykonawców tworzących konsorcjum, oświadczenie podpisuje pełnomocnik wykonawców.

Wykaz wykonanych usług w ostatnich 3 latach przed dniem wszczęcia postępowania o udzielenie zamówienia, a jeżeli okres prowadzenia działalności jest krótszy – w tym okresie, odpowiadających swoim rodzajem ( min 3 planów zagospodarowania przestrzennego dla dowolnych terenów miejskich , w tym 1 planu zagospodarowania przestrzennego dotyczącego wyłączenia gruntów leśnych z produkcji ) i wartością ( min 10 000,00 zł każdy) usługom stanowiącym przedmiot zamówienia

Lp.	Odbiorca usługi nazwa i adres	Przedmiot usługi	Wartość zł	Data wykonania	Numer dokumentu potwierdzającego należyte wykonanie usługi

.....  
Miejscowość i data

.....  
pieczęć i podpis wykonawcy

### Wykaz osób uczestniczących w wykonywaniu zamówienia

Zamówienie niniejsze wykonywać będą następujące osoby:

L.p	Imię i nazwisko	Zakres wykonywanych czynności	Doświadczenie	Wykształcenie	Kwalifikacje zawodowe	Inne informacje
1)						
2)						
3)						
4)						
5)						
6)						

.....  
miejsowość i data

.....  
pieczętka i podpis wykonawcy

**Uwaga:**

Do wykazu należy załączyć aktualny na dzień składania ofert odpis zaświadczenia o przynależności do Okręgowej Izby Urbanistów



## UMOWA

Zawarta w dniu ..... 2008 r. w Mikołowie, pomiędzy :

Gminą Mikołów z siedzibą w Mikołowie, Rynek 16, reprezentowaną przez  
Zastępcę Burmistrza Miasta – mgr inż. Adama Putkowskiego  
zwaną dalej Zamawiającym

a

.....z siedzibą..... przy.....

zwanym dalej Wykonawcą

### § 1

Zamawiający zleca, a Wykonawca przyjmuje do wykonania w oparciu o przeprowadzone postępowanie w trybie przetargu nieograniczonego:

Kod CPV: 74251000-3 Usługi planowania przestrzennego  
Opracowanie projektu zmiany fragmentu miejscowego planu zagospodarowania przestrzennego dla terenu położonego przy ul. Piaskowej w Borowej Wsi w obrębie działek 464b/18 i 467/21 w skali 1:1000 dla terenu określonego uchwałą Rady Miejskiej Mikołowa Nr XXVIII/417/2004 z dnia 30.11.2004r. Obszar opracowania 1,5 ha.

Dokumentacja prac planistycznych ma być wykonana zgodnie z Rozporządzeniem Ministra Infrastruktury z 26.08.2003 r. w sprawie wymaganego zakresu projektu miejscowego planu zagospodarowania przestrzennego (Dz. U. Nr 164, poz. 1587), udokumentowaną zgodnie z § 12 cytowanego rozporządzenia.

Zamawiającemu należy przekazać 4 egz. opracowania w wersji papierowej (tekst planu i rysunek planu) oraz załączniki graficzne w wersji elektronicznej w formacie jpg lub tif.

### § 2

1. Wykonawca zobowiązuje się wykonać i dostarczyć do siedziby zamawiającego wszystkie dokumenty wchodzące w skład przedmiotu umowy w terminie do 12 miesięcy od daty podpisania umowy.
2. Opracowanie lub jego części, stanowiące umówiony przedmiot odbioru powinny być zaopatrzone w wykaz poszczególnych opracowań oraz pisemne oświadczenie Wykonawcy, iż zostały wykonane zgodnie z umową, obowiązującą ustawą o planowaniu i zagospodarowaniu przestrzennym oraz, że zostały wykonane w stanie kompletnym z punktu widzenia celu, któremu mają służyć.
3. O ile wykonawca uzna, że organ administracji publicznej poprzez zwłokę w działaniu lub inną czynność wyrządził mu szkodę w ramach realizacji niniejszej umowy, będzie dochodził jej naprawienia bez udziału Zamawiającego.

### § 3

1. Wykonawca przenosi na zamawiającego autorskie prawa majątkowe we wszystkich polach eksploatacji.
2. Wykonawca nie może powierzyć wykonania części prac podwykonawcy.

### § 4

1. Wykonawca zobowiązuje się udzielić ustnych i pisemnych informacji o zawansowaniu prac urbanistycznych na każdorazowe żądanie Zamawiającego.
2. Prawa i obowiązki autora opracowania urbanistycznego reguluje ustawa o planowaniu i zagospodarowaniu przestrzennym.
3. Wykonawca jest zobowiązany do sporządzenia harmonogramu realizacji opracowań urbanistycznych i przedłożenia go do akceptacji zamawiającego.
4. Wykonawca jest zobowiązany do zapewnienia obsługi wyłożonego planu do publicznego wglądu, w celu udzielenia wyjaśnień zainteresowanym stronom, jako autor projektu planu.

## **§ 5**

1. Wartość wynagrodzenia za wykonanie przedmiotu zamówienia, o którym mowa w § 1 wynosi:

netto: .....zł  
należny podatek VAT (22%) :.....zł  
brutto : ..... zł  
słownie:.....zł

2. Wynagrodzenie ryczałtowe będzie niezmiennie do końca trwania umowy.
3. Kwota określona w ust. 1 zawiera koszt wszelkich materiałów i dokumentów niezbędnych do zrealizowania zamówienia oraz koszt uzyskania niezbędnych uzgodnień i pozwoleń.

## **§ 6**

1. Zapłata wynagrodzenia za wykonanie przedmiotu zamówienia nastąpi po jego zakończeniu, uzgodnieniu i odbiorze przez Zamawiającego, dopuszcza się fakturowanie przejściowe do wys. 80% kwoty podanej odpowiednio w § 5.
2. Wykonawca nie może bez pisemnej zgody Zamawiającego dokonać przelewu wierzytelności na rzecz osoby trzeciej.
3. Wykonawca ma obowiązek usunięcia na własny koszt wszelkich wad i usterek w opracowanym przez siebie opracowaniu urbanistycznym w terminie wskazanym przez Zamawiającego.
4. Zamawiający zobowiązuje się uregulować fakturę Wykonawcy w terminie 14 dni od daty jej otrzymania, po pozytywnym odbiorze opracowania.
5. Powielanie, reprodukcja przedmiotu zamówienia przez Zamawiającego nie wymaga odrębnej zgody Wykonawcy

## **§ 7**

1. Zamawiający oświadcza, że posiada środki finansowe na realizację przedmiotu umowy
2. Należność za wykonanie przedmiotu zamówienia będzie płatna z konta Zamawiającego na konto Wykonawcy wskazane w fakturze.

## **§ 8**

1. Do kierowania i koordynowania pracami urbanistycznymi z ramienia Wykonawcy wyznacza się .....
2. Jako koordynatora Zamawiającego w zakresie wykonywania obowiązków umownych wyznacza się Barbarę Łagdan - Ogłązę.

## **§ 9**

1. Wykonawca jest zobowiązany do zapłaty Zamawiającemu kar umownych:
  - za zwłokę w wykonaniu przedmiotu zamówienia - w wysokości 3 % wynagrodzenia netto określonego odpowiednio w § 5 za każdy dzień zwłoki, licząc od terminu ustalonego w § 2 ust. 1 umowy,
  - za zwłokę w usunięciu wad projektowych w wysokości 3% wynagrodzenia netto określonego odpowiednio w § 5 za każdy dzień zwłoki, licząc od ustalonego przez strony terminu na usunięcie wad Wykonawcy
  - za odstąpienie od umowy przez Wykonawcę z przyczyn, za które ponosi on odpowiedzialność – w wysokości 10% wynagrodzenia netto określonego odpowiednio w § 5.
2. Zamawiający zobowiązany jest zapłacić Wykonawcy karę umowną za odstąpienie od umowy ze swojej winy – w wysokości 10% wynagrodzenia netto określonego odpowiednio w § 5 .
3. Strony przewidują możliwość dochodzenia odszkodowania uzupełniającego, jeżeli kary umowne nie pokrywają poniesionej szkody.

4. Należność z tytułu kar umownych Zamawiający potrąci z faktury wystawionej przez Wykonawcę.

#### **§ 10**

1. W sprawach nieuregulowanych niniejszą umową mają zastosowanie przepisy ustawy Prawo zamówień publicznych, ustawy o planowaniu i zagospodarowaniu przestrzennym i Kodeksu Cywilnego.
2. Wprowadzenie nowych postanowień do niniejszej umowy jest możliwe za zgodą stron po doręczeniu Zamawiającemu przez Wykonawcę pisma z treścią i uzasadnieniem zmian, co najmniej na 30 dni przed upływem terminu wykonania, o którym mowa § 2 umowy.

#### **§ 11**

Sprawy sporne wynikające z treści niniejszej umowy strony poddają pod rozstrzygnięcie właściwego dla Zamawiającego sądu powszechnego.

#### **§ 12**

Umowę sporządzono w czterech jednobrzmiących egzemplarzach, z których trzy otrzymuje Zamawiający, a jeden Wykonawca.

ZAMAWIAJĄCY

WYKONAWCA

## UCHWAŁA NR XV/216/2007

### RADY MIEJSKIEJ MIKOŁOWA

#### Z DNIA 23 PAŹDZIERNIKA 2007 ROKU

**w sprawie: przystąpienia do opracowania zmiany planu zagospodarowania przestrzennego miasta Mikołowa**

Na podstawie art. 18, ust. 2 pkt 15 ustawy o samorządzie gminnym z dnia 8 marca 1990 roku (t.j. Dz. U. Nr 142, poz. 1591 z 2001r. z późniejszymi zmianami) oraz art. 14 ust. 1 i ust 2 ustawy z dnia 27 marca 2003 roku o planowaniu i zagospodarowaniu przestrzennym (Dz. U. Nr 80, poz. 717 z późniejszymi zmianami) na wniosek Burmistrza zaopiniowany przez Komisję d/s Rozwoju Miasta

#### Rada Miejska Mikołowa

uchwala:

##### § 1

Przystąpić do sporządzenia zmiany fragmentu planu zagospodarowania przestrzennego miasta Mikołowa (dla terenu określonego dla potrzeb planu jako Borowa Wieś) zatwierdzonego uchwałą Rady Miejskiej Mikołowa Nr XXVIII/417/2004 z dnia 30 listopada 2004 roku (ogłoszoną w Dzienniku Urzędowym Województwa Śląskiego Nr 6, poz. 103 z dnia 13.01.2005).

##### § 2

Granice obszaru opracowania zmiany planu obejmują jednostkę 2ZL w obrębie działek: 464b/18 i 467/21 przy ul. Piaskowej.

##### § 3

Przedmiotem opracowania planu zagospodarowania przestrzennego jest przeznaczenie tego terenu pod czasowe wyłączenie gruntów leśnych z produkcji.

##### § 4

Zakres ustaleń planu dla obszaru wymienionego w § 2 obejmuje przeznaczenie terenów pod czasowe wyłączenie gruntów z produkcji leśnej w związku z wykonaniem robót hydrotechnicznych polegających na likwidacji zagrożenia powodziowego na zawalu rzeki Kłodnicy w Borowej Wsi.

##### § 5

Integralną część uchwały stanowi załącznik graficzny zawierający oznaczenie granic obszaru, o którym mowa w § 2 niniejszej uchwały.

##### § 6


Wykonanie uchwały powierza się Burmistrzowi Miasta.

##### § 7

Uchwała wchodzi w życie z dniem podjęcia.

**PRZEWODNICZĄCY**  
RADY MIEJSKIEJ MIKOŁOWA

*mgr Tadeusz Socha*

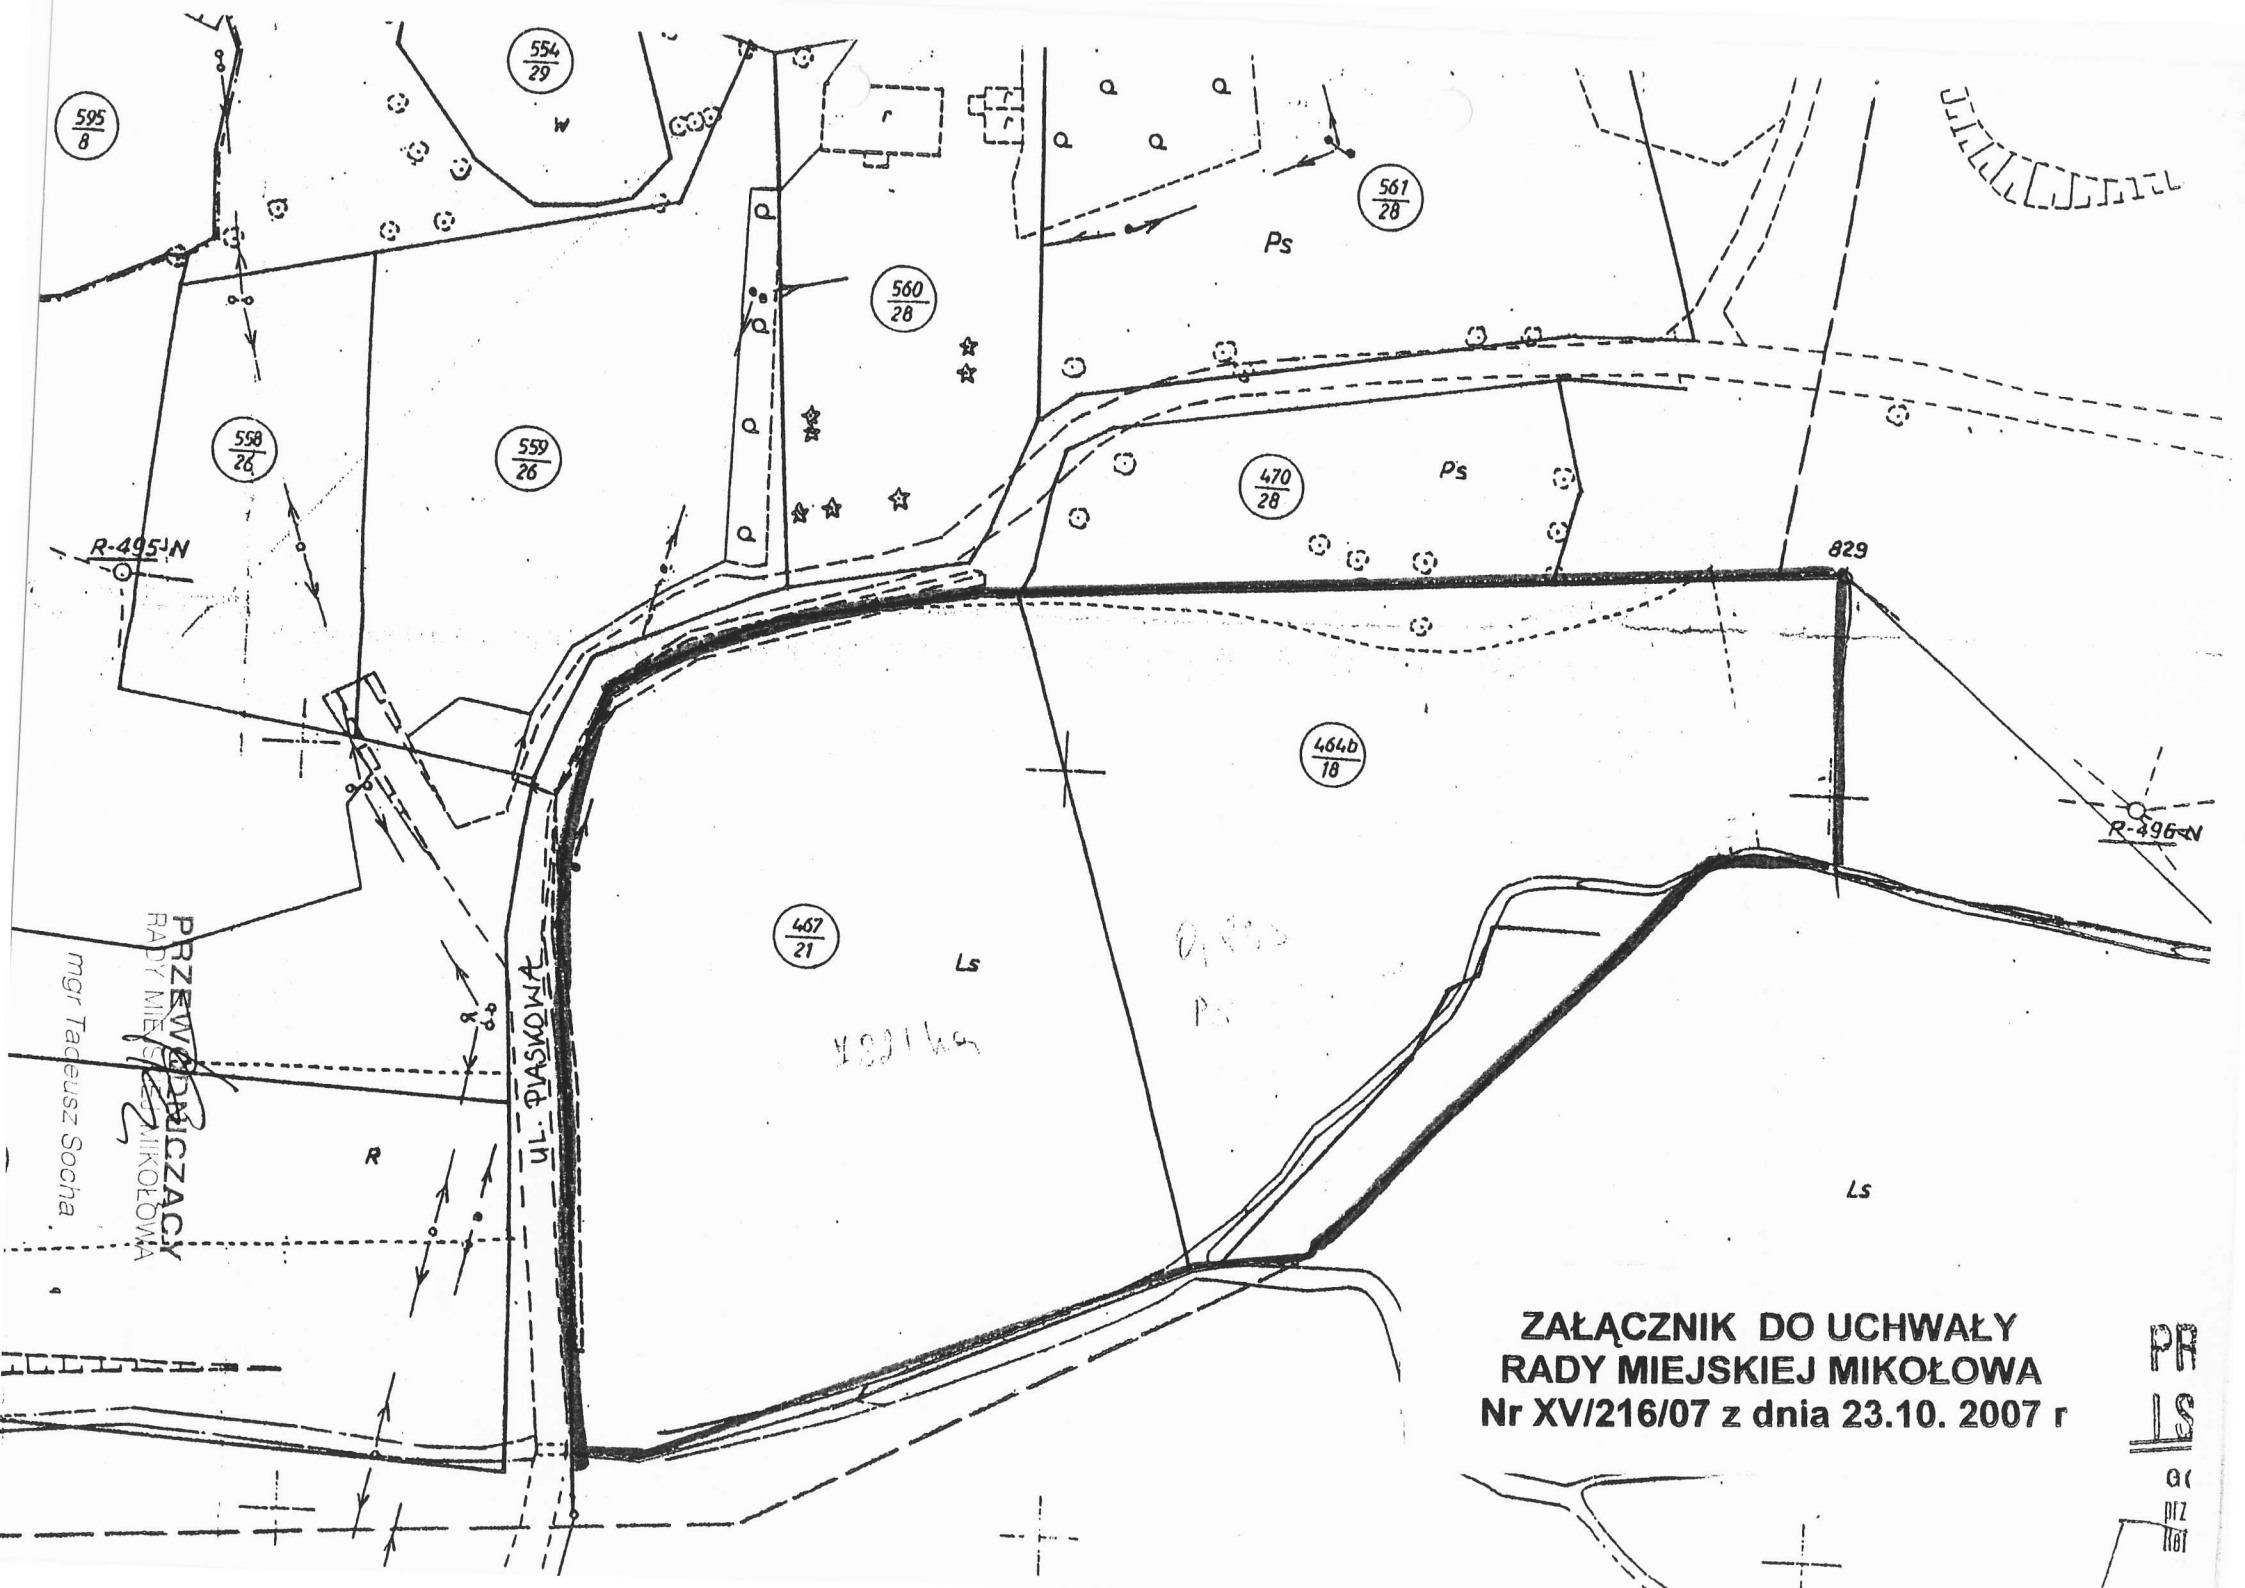

**ZAŁĄCZNIK DO UCHWAŁY  
RADY MIEJSKIEJ MIKOŁOWA  
Nr XV/216/07 z dnia 23.10. 2007 r**

PR  
LS  
GR  
PIZ  
1181