

SPECYFIKACJA ISTOTNYCH WARUNKÓW ZAMÓWIENIA

1. Zamawiający:

Gmina Mikołów

Rynek 16, 43-190 Mikołów

telefon: 032/3248500, fax: 032/3248400, strona internetowa: www.mikolow.um.gov.pl

2. Tryb udzielenia zamówienia:

Przetarg nieograniczony prowadzony zgodnie z ustawą Prawo zamówień publicznych z dnia 29.01.2004 (j.t. Dz. U. z 2007 r. Nr 223, poz. 1655)

3. Przedmiot zamówienia:

Kod CPV: 74232000-4 Usługi inżynierskie w zakresie projektowania

Opracowanie dokumentacji projektowej na zadanie: "Budowa łącznika drogowego od ul. Cienistej do ul. Pułaskiego w Mikołowie wraz z odwodnieniem, oświetleniem i uzyskaniem pozwolenia na budowę", w oparciu o ustawę z dnia 10.04.2003 r. (Dz. U. Nr 80, poz. 721) o szczególnych zasadach przygotowania i realizacji inwestycji w zakresie dróg publicznych.

Zakres prac obejmuje:

- aktualizację geodezyjnych podkładów mapowych,
- uzyskanie decyzji Starosty Powiatowego w Mikołowie o ustaleniu lokalizacji drogi na podstawie wniosku, złożonego wraz z wymaganymi dokumentami, określonymi w art. 5 w.w. ustawy
- niezbędne uzgodnienia branżowe, protokół ZUD oraz opinie i decyzje wymagane odrębnymi przepisami,
- projekt budowlano – wykonawczy budowy łącznika drogowego od przepustu przy ul. Cienistej do ul. Pułaskiego w Mikołowie wraz z odwodnieniem i oświetleniem, sporządzony w 4 egz. oraz w wersji elektronicznej na nośniku magnetycznym w formacie PDF,
- projekt organizacji ruchu: docelowej oraz na czas prowadzenia robót, zatwierdzony przez właściwy organ,
- przedmiary robót i kosztorysy inwestorskie (sporządzone w programie „NORMA PRO”, „NORMA 3” lub kompatybilnym i dostarczone również na płycie CD),
- szczegółowe specyfikacje techniczne wykonania i odbioru robót sporządzone w 4 egz. oraz w wersji elektronicznej na nośniku magnetycznym w formacie PDF.

Przedmiot zamówienia obejmuje również sprawowanie przez Wykonawcę nadzoru autorskiego, do końca realizacji zadania zgodnie z art. 20 ust. 1 pkt 4 ustawy Prawo budowlane.

4. Oferty częściowe i podwykonawcy:

Nie dopuszcza się częściowego składania ofert.

Dopuszcza się możliwość zatrudniania podwykonawców.

5. Przewidywane zamówienia uzupełniające:

Nie przewiduje się.

6. Oferty wariantowe:

Nie dopuszcza się ofert wariantowych.

7. Terminy wykonania zamówienia: do 15.06.2009 r. (łącznie z uzyskaniem ostatecznej decyzji pozwolenia na budowę)

8. Warunki udziału wykonawców w postępowaniu:

8.1. Posiadać uprawnienia do wykonywania określonej działalności lub czynności w zakresie odpowiadającym przedmiotowi zamówienia oraz nie podlegać wykluczeniu na podstawie art. 24 cyt. ustawy.

8.2. Posiadać niezbędną wiedzę i doświadczenie oraz dysponować potencjałem technicznym i osobami zdolnymi do wykonania niniejszego zamówienia:

a) wykonać w ciągu ostatnich 3 lat przed dniem wszczęcia postępowania o udzielenie zamówienia, a jeżeli okres prowadzenia działalności jest krótszy – w tym okresie usługi odpowiadające swoim rodzajem przedmiotowi zamówienia:

- min. 3 projekty robót drogowych, o wartości min. 40 000,00 zł (brutto) każdy i min. 3 projekty oświetlenia ulicznego, o wartości min. 10 000,00 zł (brutto) każdy
lub

- min. 3 projekty robót drogowych i oświetlenia ulicznego o łącznej wartości min. 50 000,00 zł (brutto) każdy

b) dysponować min. 1 osobą posiadającą uprawnienia budowlane do projektowania w specjalności drogowej i instalacyjnej w zakresie sieci, instalacji i urządzeń elektrycznych i elektroenergetycznych

8.3. Znajdować się w sytuacji ekonomicznej i finansowej zapewniającej wykonanie niniejszego zamówienia.

Zamawiający ocenia spełnianie warunków udziału w postępowaniu w oparciu o ofertę wykonawcy, która musi zawierać wszystkie oświadczenia i dokumenty potwierdzające spełnianie warunków udziału w postępowaniu zgodnie z formułą spełnia – nie spełnia.

9. Wykaz oświadczeń lub dokumentów potwierdzających spełnianie warunków udziału w postępowaniu:

9.1. W celu potwierdzenia spełniania warunku wymienionego w pkt. 8.1 siwz wykonawcy zobowiązani są przedłożyć:

a) aktualny odpis z właściwego rejestru albo aktualne zaświadczenie o wpisie do ewidencji działalności gospodarczej, jeżeli odrębne przepisy wymagają wpisu do rejestru lub zgłoszenia do ewidencji działalności gospodarczej, wystawiony nie wcześniej niż 6 miesięcy przed upływem terminu składania ofert.

9.2 W celu potwierdzenia spełniania warunku wymienionego w pkt. 8.2 siwz wykonawcy zobowiązani są przedłożyć:

a) wykaz min. 3 wykonanych usług w okresie ostatnich 3 lat przed dniem wszczęcia postępowania o udzielenie zamówienia, a jeżeli okres prowadzenia działalności jest krótszy – w tym okresie, odpowiadających swoim rodzajem przedmiotowi zamówienia:

- min. 3 projekty robót drogowych, o wartości min. 40 000,00 zł (brutto) każdy i min. 3 projekty oświetlenia ulicznego wartości min. 10 000,00 zł (brutto) każdy,
lub

- min. 3 projekty robót drogowych i oświetlenia ulicznego o łącznej wartości min. 50 000,00 zł (brutto) każdy

z podaniem ich wartości, przedmiotu, dat wykonania i odbiorców oraz załączenie dokumentów potwierdzających, że usługi te zostały wykonane należycie (wg zał. Nr 3 do siwz)

b) wykaz osób, które będą uczestniczyć w wykonywaniu zamówienia, wraz z informacjami na temat ich kwalifikacji zawodowych (wg zał. Nr 4 do siwz) – wymaga się dysponowania min. min. 1 osobą posiadającą uprawnienia budowlane do projektowania w specjalności drogowej i instalacyjnej w zakresie sieci, instalacji i urządzeń elektrycznych i elektroenergetycznych

Do wykazu należy załączyć odpis uprawnień budowlanych wraz z aktualnym na dzień składania ofert zaświadczeniem o przynależności do właściwej Izby Inżynierów Budownictwa.

9.3. Oświadczenie o spełnianiu warunków udziału w postępowaniu (wg zał. Nr 2 do siwz)

UWAGA:

Powyższe dokumenty należy przedstawić w formie oryginałów lub kserokopii poświadczonych za zgodność z oryginałem przez wykonawcę.

10. Sposób porozumiewania się zamawiającego z wykonawcami oraz przekazywania oświadczeń i dokumentów:

Wszelkie oświadczenia, wnioski, zawiadomienia i informacje przekazywane będą za pomocą faksu.

Nr faksu zamawiającego został podany w pkt 1 siwz.

Wyjaśnień udziela:

- Ewa Podsiadło (tel: 032/3248579 w godz. od 800 – 1500)

11. Wymagania dotyczące wadium:

Zamawiający żąda wniesienia wadium w wysokości 1800,00 złotych (jeden tysiąc osiemset złotych) nie później niż do upływu terminu składania ofert, w formach o jakich mowa w art. 45 ust. 6 ustawy „Prawo zamówień publicznych”.

Wadium wnoszone w pieniądzu **należy wpłacić przelewem** na konto Urzędu Miasta:

Mikołowski Bank Spółdzielczy w Mikołowie
Nr 65 84360003 0000 0000 0071 0042

Środki będą ulokowane na rachunku nie oprocentowanym.

Za skutecznie wniesione wadium w pieniądzu uważa się wadium znajdujące się /zaksięgowane/ do upływu terminu składania ofert na rachunku Zamawiającego.

W przypadku uchybienia temu terminowi zamawiający uzna, że wadium nie zostało skutecznie wniesione.

Pozostałe formy wadium, tj:

- poręczenia bankowe,
- gwarancje bankowe,
- gwarancje ubezpieczeniowe,
- poręczenia udzielane przez podmioty, o których mowa w art.6^b ust. 5 pkt 2 ustawy z dnia 9 listopada 2000r. o utworzeniu Polskiej Agencji Rozwoju Przedsiębiorczości (Dz. U. Nr 109, poz. 1158 oraz z 2002r. Nr 25, poz. 253, nr 66, poz. 596 i Nr 216, poz. 1824 z późn. zmianami) należy złożyć w oryginale do depozytu w kasie Urzędu Miasta, pokój nr 1, w wysokości stanowiącej równowartość kwot, o których mowa powyżej, nie później niż do upływu terminu składania ofert. Wadium w formie niepieniężnej musi zawierać bezwarunkowe zobowiązanie Gwaranta do zapłaty kwoty gwarancji na pierwsze pisemne żądanie zamawiającego.

12. Termin związania ofertą:

30 dni od terminu składania ofert.

13. Sposób przygotowania oferty:

Oferta winna składać się z :

1. formularza oferty (zał. Nr 1 do siwz)
2. oświadczenia o spełnianiu warunków udziału w postępowaniu (zał. Nr 2 do siwz)
3. dokumentów potwierdzających spełnianie warunków udziału w postępowaniu, o których mowa w pkt 9 siwz.
4. wykazu podwykonawców (zał. Nr 5 do siwz)

Oferta winna być sporządzona w języku polskim i napisana pismem czytelnym.

Dokumenty sporządzone w języku obcym są składane wraz z tłumaczeniem na język polski, poświadczonym przez wykonawcę.

Zamawiający nie wyraża zgody na składanie ofert w postaci elektronicznej.

Wszystkie elementy oferty powinny być podpisane przez osobę /osoby/ uprawnioną /e/ do występowania w imieniu wykonawcy i zaciągania w jego imieniu zobowiązań.

W przypadku spółki cywilnej wszystkie dokumenty winny być podpisane przez wszystkich wspólników.

Upoważnienie osób podpisujących ofertę do jej podpisania musi bezpośrednio wynikać z dokumentów dołączonych do oferty. Oznacza to, że jeżeli upoważnienie takie nie wynika wprost z dokumentu stwierdzającego status prawny wykonawcy (odpisu z właściwego rejestru lub zaświadczenia o wpisie do ewidencji działalności gospodarczej) to do oferty należy dołączyć pełnomocnictwo wystawione przez osoby do tego upoważnione.

W przypadku oferty wspólnej niezbędne jest ustanowienie pełnomocnika do reprezentowania wykonawców w postępowaniu.

O ile wykonawca działa poprzez pełnomocnika, pełnomocnictwo należy przedłożyć w oryginale lub potwierdzone notarialnie.

Zamawiający dopuszcza możliwość złożenia w ofercie własnych wydruków komputerowych wykonawcy, pod warunkiem zachowania zakresu informacji wymaganych w drukach zamawiającego.

Cena ofertowa powinna być podana w PLN cyfrowo i słownie.

Każdy wykonawca może złożyć w niniejszym przetargu tylko jedną ofertę.

Wszystkie strony oferty, powinny być spięte (zszyte) w sposób zapobiegający możliwości dekompletacji oferty.

Zaleca się sporządzenie spisu zawartości oferty i ponumerowanie stron.

Ofertę należy składać w nieprzejrzystej, zamkniętej kopercie opisanej:

„Oferta PN – 33/08 Opracowanie dokumentacji projektowej na zadanie: Budowa łącznika drogowego od ul. Cienistej do ul. Pułaskiego w Mikołowie wraz z odwodnieniem, oświetleniem i uzyskaniem pozwolenia na budowę.

Nie otwierać przed 16.07.2008”

Na kopercie można zamieścić dane adresowe wykonawcy.

14. Miejsce oraz termin składania i otwarcia ofert:

Oferty należy składać na adres Urzędu Miasta Mikołów, Rynek 16 , pokój nr 1, nie później niż do dnia 16.07.2008 r. do godz. 13:00, w przypadku przesyłek pocztowych należy je nadać z odpowiednim wyprzedzeniem – liczy się data i godz. doręczenia przesyłki zamawiającemu.

Oferty złożone po terminie będą zwrócone wykonawcy bez otwierania.

Otwarcie ofert nastąpi w dniu 16.07.2008 r. o godz. 14:00 w Urzędzie Miasta Mikołów, Rynek 16, pok. 34.

15. Opis sposobu obliczenia ceny:

Wykonawca powinien podać cenę ryczałtową za wykonanie całego zamówienia. Danymi wyjściowymi do wyceny oferty są:

- mapka sytuacyjna z oznaczeniem terenu przewidzianego pod budowę łącznika w terenie,
- wizja w terenie

Wykonawca winien dodatkowo uwzględnić:

Koszt pełnienia nadzoru autorskiego do końca realizacji zadania, na żądanie Zamawiającego (nie uwzględniać kosztów nadzoru z tytułu rozwiązywania problemów wynikających z braków lub błędów projektowych).

Stawka podatku VAT: 22 %

16. Opis kryteriów wyboru oferty oraz sposób oceny ofert:

Zamawiający oceni i porówna jedynie oferty, które nie zostaną odrzucone. Jedynym kryterium oceny ofert jest cena.

Punktacja wg wzoru:

$$\frac{CN}{CO} \times 100 = \dots\dots\dots \text{punktów}$$

- * wyjaśnienia: CN - oferta z najniższą ceną
CO - cena oferty badanej

Oferta może uzyskać maksymalnie 100 pkt.

Ilość punktów zostanie wyliczona i zaokrąglona do dwóch miejsc po przecinku.

17. Formalności po wyborze oferty w celu zawarcia umowy:

O wyborze oferty powiadomieni będą pisemnie niezwłocznie wszyscy wykonawcy. Jednocześnie wyniki zostaną umieszczone na tablicy ogłoszeń i na stronie internetowej Urzędu Miasta Mikołowa.

Po upływie 7 dni od zawiadomienia o wyborze oferty, lub po ostatecznym rozstrzygnięciu protestu wykonawca zostanie zaproszony przez zamawiającego w celu podpisania umowy na warunkach podanych w załączonym projekcie umowy.

18. Zabezpieczenie należytego wykonania umowy:

Zamawiający żąda wniesienia zabezpieczenia należytego wykonania umowy przed podpisaniem umowy w wysokości 5 % ceny całkowitej podanej w ofercie, w pieniądzu, poręczeniach bankowych, gwarancjach bankowych, gwarancjach ubezpieczeniowych lub poręczeniach udzielanych przez podmioty, o których mowa w art. 6^b ust. 5 pkt 2 ustawy z 9.11.2000 r. o utworzeniu Polskiej Agencji Rozwoju Przedsiębiorczości.

W przypadku wniesienia zabezpieczenia w pieniądzu należy wpłacić je przelewem na konto Urzędu Miasta Mikołów w Mikołowskim Banku Spółdzielczym w Mikołowie
Nr 65 84360003 0000 0000 0071 0042

Pozostałe formy zabezpieczenia tj.:

- poręczenia bankowe,
- gwarancje bankowe,
- gwarancje ubezpieczeniowe,
- poręczenia udzielane przez podmioty, o których mowa w art. 6^b ust. 5 pkt 2 ustawy z dnia 9 listopada 2000 r. o utworzeniu Polskiej Agencji Rozwoju

Przedsiębiorczości (Dz. U. Nr 109, poz. 1158 oraz z 2002r. Nr 25, poz. 253, nr 66, poz.596 i Nr 216, poz. 1824)

należy złożyć do depozytu w kasie Urzędu Miasta, pokój nr 1.

W przypadku wniesienia zabezpieczenia należytego wykonania umowy w formie gwarancji ubezpieczeniowej lub bankowej, należy treść gwarancji przed oficjalnym jej złożeniem przedłożyć do akceptacji Zamawiającemu.

Gwarancja bankowa lub ubezpieczeniowa winna być bezwarunkowa, nieodwołalna, płatna na 1 żądanie.

Gwarancja musi zawierać:

1. nazwę Wykonawcy z adresem
2. nazwę Beneficjenta (Zamawiającego)
3. nazwę Gwaranta lub Poręczyciela
4. określenie wiarygodności zabezpieczonej gwarancją
5. zobowiązanie Gwaranta do nieodwołalnego i bezwarunkowego zapłacenia kwoty zobowiązania na pierwsze żądanie zapłat w przypadku, gdy wykonawca:
 - a) nie wykonał robót budowlanych w terminie wynikającym z umowy,
 - b) wykonał roboty budowlane objęte umową z nienależytą starannością.

Gwarant nie może uzależniać dokonywania zapłaty od spełnienia jakichkolwiek dodatkowych warunków lub też przedłożenia jakichkolwiek dokumentów. W przypadku przedłożenia gwarancji nie odpowiadającej w/w wymaganiom zamawiający uzna, że wykonawca nie wniósł zabezpieczenia należytego wykonania umowy.

Wysokość kwoty służącej do pokrycia roszczeń w ramach rękojmi wynosi 30% kwoty zabezpieczenia.

Część zabezpieczenia gwarantująca zgodne z umową wykonanie usług zostanie zwrócona lub zwolniona w terminie 30 dni od dnia wykonania zamówienia i uznania przez zamawiającego za należyte wykonane. Kwota pozostawiona na zabezpieczenie roszczeń z tytułu rękojmi za wady lub gwarancji jakości w wysokości 30 % zabezpieczenia zostanie zwrócona lub zwolniona nie później, niż w 15. dniu po upływie okresu rękojmi za wady lub gwarancji jakości.

19. Wzór umowy

Wzór umowy stanowi zał. do niniejszej specyfikacji

20. Pouczenie o środkach ochrony prawnej przysługujących wykonawcy w toku postępowania o udzielenie zamówienia:

Wykonawcy przysługują środki ochrony prawnej wymienione w Dziale VI, Rozdziałach 1 i 2 ustawy „Prawo zamówień publicznych”.

21. Postanowienia końcowe

W sprawach nieuregulowanych w niniejszej specyfikacji mają zastosowanie przepisy ustawy „Prawo zamówień publicznych” i Kodeksu Cywilnego.

FORMULARZ OFERTY

Wykonawca (*)

.....

Fax:

Nawiązując do ogłoszenia o przetargu nieograniczonym na wykonanie:
Kod CPV: 74232000-4 Usługi inżynierskie w zakresie projektowania

Opracowanie dokumentacji projektowej na zadanie: "Budowa łącznika drogowego od ul. Cienistej do ul. Pułaskiego w Mikołowie wraz z odwodnieniem, oświetleniem i uzyskaniem pozwolenia na budowę", w oparciu o ustawę z dnia 10.04.2003 r. (Dz. U. Nr 80, poz. 721) o szczególnych zasadach przygotowania i realizacji inwestycji w zakresie dróg publicznych.

Zakres prac obejmuje:

- aktualizację geodezyjnych podkładów mapowych,
- uzyskanie decyzji Starosty Powiatowego w Mikołowie o ustaleniu lokalizacji drogi na podstawie wniosku, złożonego wraz z wymaganymi dokumentami, określonymi w art. 5 w.w. ustawy
- niezbędne uzgodnienia branżowe, protokół ZUD oraz opinie i decyzje wymagane odrębnymi przepisami,
- projekt budowlany – wykonawczy budowy łącznika drogowego od przepustu przy ul. Cienistej do ul. Pułaskiego w Mikołowie wraz z odwodnieniem i oświetleniem, sporządzony w 4 egz. oraz w wersji elektronicznej na nośniku magnetycznym w formacie PDF,
- projekt organizacji ruchu: docelowej oraz na czas prowadzenia robót, zatwierdzony przez właściwy organ,
- przedmiary robót i kosztorysy inwestorskie (sporządzone w programie „NORMA PRO”, „NORMA 3” lub kompatybilnym i dostarczone również na płycie CD),
- szczegółowe specyfikacje techniczne wykonania i odbioru robót sporządzone w 4 egz. oraz w wersji elektronicznej na nośniku magnetycznym w formacie PDF.

Przedmiot zamówienia obejmuje również sprawowanie przez Wykonawcę nadzoru autorskiego, do końca realizacji zadania zgodnie z art. 20 ust. 1 pkt 4 ustawy Prawo budowlane.

oferujemy wykonanie zamówienia za kwotę ryczałtową:

netto: zł

należny podatek VAT (22%) : zł

brutto:..... zł

słownie:.....zł

1. Oświadczamy, że zapoznaliśmy się ze specyfikacją istotnych warunków zamówienia i nie wnosimy do niej zastrzeżeń oraz, że zdobyliśmy konieczne informacje do przygotowania oferty, a także podpiszemy umowę zgodnie z projektem stanowiącym załącznik do niniejszej specyfikacji.
2. Oświadczamy, że uważamy się za związanych niniejszą ofertą na czas wskazany w specyfikacji istotnych warunków zamówienia tj. 30 dni.

.....

miejsowość i data

.....

pieczęćka i podpis wykonawcy

(*) W przypadku oferty wspólnej wymienić wszystkich wykonawców tworzących konsorcjum, ofertę podpisuje pełnomocnik wykonawców.

OŚWIADCZENIE

Wykonawca (*)

.....
Kod CPV: 74232000-4 Usługi inżynierskie w zakresie projektowania
Opracowanie dokumentacji projektowej na zadanie: "Budowa łącznika drogowego od ul. Cienistej do ul. Pułaskiego w Mikołowie wraz z odwodnieniem, oświetleniem i uzyskaniem pozwolenia na budowę", w oparciu o ustawę z dnia 10.04.2003 r. (Dz. U. Nr 80, poz. 721) o szczególnych zasadach przygotowania i realizacji inwestycji w zakresie dróg publicznych.

Zakres prac obejmuje:

- aktualizację geodezyjnych podkładów mapowych,
- uzyskanie decyzji Starosty Powiatowego w Mikołowie o ustaleniu lokalizacji drogi na podstawie wniosku, złożonego wraz z wymaganymi dokumentami, określonymi w art. 5 w.w. ustawy
- niezbędne uzgodnienia branżowe, protokół ZUD oraz opinie i decyzje wymagane odrębnymi przepisami,
- projekt budowlany – wykonawczy budowy łącznika drogowego od przepustu przy ul. Cienistej do ul. Pułaskiego w Mikołowie wraz z odwodnieniem i oświetleniem, sporządzony w 4 egz. oraz w wersji elektronicznej na nośniku magnetycznym w formacie PDF,
- projekt organizacji ruchu: docelowej oraz na czas prowadzenia robót, zatwierdzony przez właściwy organ,
- przedmiary robót i kosztorysy inwestorskie (sporządzone w programie „NORMA PRO”, „NORMA 3” lub kompatybilnym i dostarczone również na płycie CD),
- szczegółowe specyfikacje techniczne wykonania i odbioru robót sporządzone w 4 egz. oraz w wersji elektronicznej na nośniku magnetycznym w formacie PDF.

Przedmiot zamówienia obejmuje również sprawowanie przez Wykonawcę nadzoru autorskiego, do końca realizacji zadania zgodnie z art. 20 ust. 1 pkt 4 ustawy Prawo budowlane.

Stosownie do treści art. 44 w związku z art. 22 ust. 1 pkt 1 - 4 ustawy z dnia 29.01.2004 r. Prawo zamówień publicznych (j.t. Dz. U. z 2007 r., Nr 223, poz. 1655)

oświadczam(y), że:

1. Spełniam(y) warunki udziału w postępowaniu o udzielenie zamówienia publicznego;
2. Posiadam(y) uprawnienia do wykonywania określonej działalności lub czynności objętych niniejszym zamówieniem, jeżeli ustawy nakładają obowiązek posiadania takich uprawnień;
3. Posiadam(y) niezbędną wiedzę i doświadczenie oraz dysponuję(emy) potencjałem technicznym i osobami zdolnymi do wykonania zamówienia;
4. Znajduję(emy) się w sytuacji finansowej i ekonomicznej, zapewniającej wykonanie zamówienia;
5. Nie podlegam(y) wykluczeniu z postępowania o udzielenie zamówienia na podstawie przesłanek zawartych w art. 24 ust 1 - 2 cyt. ustawy.
6. Udzielę(imy) zamawiającemu gwarancji i rękojmi na wykonane prace projektowe do czasu zakończenia realizacji robót wg projektu lecz nie dłużej niż: do 15.06.2012 r.

.....
miejscość i data

.....
pieczęć i podpis wykonawcy

*) W przypadku oferty wspólnej wymienić wszystkich wykonawców tworzących konsorcjum, oświadczenie podpisuje pełnomocnik wykonawców.

Wykaz min. 3 wykonanych usług w okresie ostatnich 3 lat przed dniem wszczęcia postępowania o udzielenie zamówienia, a jeżeli okres prowadzenia działalności jest krótszy – w tym okresie, odpowiadających swoim rodzajem przedmiotowi zamówienia:

- min. 3 projekty robót drogowych, o wartości min. 40 000,00 zł (brutto) każdy i min. 3 projekty oświetlenia ulicznego o wartości min. 10 000,00 zł (brutto) każdy, lub
- min. 3 projekty robót drogowych i oświetlenia ulicznego o łącznej wartości min. 50 000,00 zł (brutto) każdy

Lp.	Odbiorca usługi nazwa i adres	Przedmiot usługi	Wartość zł	Data wykonania	Numer dokumentu potwierdzającego należyte wykonanie usług

.....
miejsowość i data

.....
pieczęć i podpis wykonawcy

Wykaz osób uczestniczących w wykonywaniu zamówienia

Zamówienie niniejsze wykonywać będą następujące osoby:

L.p	Imię i nazwisko	Zakres wykonywanych czynności	Doświadczenie	Wykształcenie	Kwalifikacje zawodowe	Inne informacje
1)						
2)						
3)						
4)						
5)						
6)						

.....
miejsowość i data

.....
pieczętka i podpis wykonawcy

Uwaga:

Do wykazu należy załączyć odpis uprawnień budowlanych, o których mowa w pkt 8 siwz wraz z aktualnym na dzień składania ofert zaświadczeniem o przynależności do właściwej Izby Samorządu Zawodowego.

PODWYKONAWCY

Lp.	Rodzaj powierzonych części zamówienia	Wartość powierzonych części zamówienia

OŚWIADCZENIE

1. W zakresie realizacji przedmiotu zamówienia i zobowiązań wynikających z tyt. gwarancji i rękojmi, generalny wykonawca odpowiedzialny będzie wobec zamawiającego za wszelkie działania i zaniechania podwykonawców jak za własne działania lub zaniechania, zgodnie z przepisami Kodeksu Cywilnego
2. Generalny wykonawca będzie przeprowadzał we własnym zakresie wszelkie rozliczenia finansowe świadczeń realizowanych przez podwykonawców w ramach umowy.

.....
miejsowość i data

.....
pieczęć i podpis wykonawcy

UMOWA

Zawarta w dniu 2008 r. w Mikołowie, pomiędzy :

Gminą Mikołów z siedzibą w Mikołowie, Rynek 16, reprezentowaną przez
Zastępcę Burmistrza Miasta - mgr inż. Adama Putkowskiego
zwaną dalej Zamawiającym

a

.....z siedzibą przy.....

zwanym dalej Wykonawcą

§ 1

Zamawiający zleca, a Wykonawca przyjmuje do wykonania w oparciu
o przeprowadzone postępowanie w trybie przetargu nieograniczonego:

Kod CPV: 74232000-4 Usługi inżynierskie w zakresie projektowania
Opracowanie dokumentacji projektowej na zadanie: "Budowa łącznika drogowego
od ul. Cienistej do ul. Pułaskiego w Mikołowie wraz z odwodnieniem, oświetleniem
i uzyskaniem pozwolenia na budowę", w oparciu o ustawę z dnia 10.04.2003 r.
(Dz. U. Nr 80, poz. 721) o szczególnych zasadach przygotowania i realizacji
inwestycji w zakresie dróg publicznych.

Zakres prac obejmuje:

- aktualizację geodezyjnych podkładów mapowych,
- uzyskanie decyzji Starosty Powiatowego w Mikołowie o ustaleniu lokalizacji drogi
na podstawie wniosku, złożonego wraz z wymaganymi dokumentami, określonymi
w art. 5 w.w. ustawy
- niezbędne uzgodnienia branżowe, protokół ZUD oraz opinie i decyzje wymagane
odrębnymi przepisami,
- projekt budowlany – wykonawczy budowy łącznika drogowego od przepustu przy
ul. Cienistej do ul. Pułaskiego w Mikołowie wraz z odwodnieniem i oświetleniem,
sporządzony
w 4 egz. oraz w wersji elektronicznej na nośniku magnetycznym w formacie PDF,
- projekt organizacji ruchu: docelowej oraz na czas prowadzenia robót, zatwierdzony
przez właściwy organ,
- przedmiary robót i kosztorysy inwestorskie (sporządzone w programie „NORMA
PRO”, „NORMA 3” lub kompatybilnym i dostarczone również na płycie CD),
- szczegółowe specyfikacje techniczne wykonania i odbioru robót sporządzone
w 4 egz. oraz w wersji elektronicznej na nośniku magnetycznym w formacie PDF.

Przedmiot zamówienia obejmuje również sprawowanie przez Wykonawcę nadzoru
autorskiego, do końca realizacji zadania zgodnie z art. 20 ust. 1 pkt 4 ustawy Prawo
budowlane.

§ 2

1. Wykonawca zobowiązuje się wykonać dokumentację projektową i uzyskać
ostateczną decyzję pozwolenia na budowę w terminie: do 15.06.2009r.
2. Opracowanie lub jego części, stanowiące umówiony przedmiot odbioru powinny
być zaopatrzone w wykaz poszczególnych opracowań oraz pisemne oświadczenie
Wykonawcy, iż zostały wykonane zgodnie z umową, obowiązującymi przepisami
techniczno-budowlanymi i normami oraz, że zostały wykonane w stanie
kompletnym z punktu widzenia celu, któremu mają służyć.

3. O ile wykonawca uzna, że organ administracji publicznej poprzez zwłokę w działaniu lub inną czynność wyrządził mu szkodę w ramach realizacji niniejszej umowy, będzie dochodził jej naprawienia bez udziału Zamawiającego.

§ 3

Wykonawca przenosi nieodpłatnie na zamawiającego autorskie prawa majątkowe we wszystkich polach eksploatacji.

§ 4

1. Wykonawca zobowiązuje się udzielić ustnych i pisemnych informacji o zawansowaniu prac projektowych na każdorazowe żądanie Zamawiającego.
2. Prawa i obowiązki autora projektu w trakcie realizacji budowy reguluje ustawa „Prawo budowlane”.
3. Wykonawca w kosztach pełnienia nadzoru autorskiego nie może uwzględniać kosztów wynikających z braków lub błędów projektowych.

§ 5

Wykonawca może powierzyć wykonanie prac podwykonawcy.

§ 6

1. W oparciu o przeprowadzone postępowanie strony ustaliły łączną kwotę ryczałtową wynagrodzenia w wysokości:
netto:.....zł
należny podatek VAT (22%).....zł
brutto: zł
słownie: zł
2. Kwota określona w ust. 1 zawiera wszelkie koszty Wykonawcy niezbędne do prawidłowego zrealizowania zamówienia, w tym koszty uzyskania niezbędnych uzgodnień, pozwoleń, decyzji administracyjnych, opłat skarbowych i manipulacyjnych, koszty pełnienia nadzoru autorskiego oraz zatrudnienia osób sprawujących samodzielne funkcje techniczne w budownictwie, za wyjątkiem inspektora nadzoru inwestorskiego, którego powołuje Zamawiający.
3. Wynagrodzenie ryczałtowe będzie niezmienne do końca trwania umowy.
4. Przeniesienie wierzytelności na osobę trzecią w trybie art. 509 K.C. wymaga pisemnej zgody Zamawiającego.

§ 7

1. Zapłata wynagrodzenia za wykonanie przedmiotu zamówienia, o którym mowa w § 6 zostanie wypłacone Wykonawcy do 30 dni od daty dostarczenia projektu budowlano wykonawczego, wraz z pozwoleniem na budowę.
2. Wykonawca nie może bez pisemnej zgody Zamawiającego dokonać przelewu wierzytelności na rzecz osoby trzeciej.
3. Wykonawca ma obowiązek usunięcia na własny koszt wszelkich wad i usterek w opracowanej przez siebie dokumentacji projektowej w terminie wskazanym przez Zamawiającego.
4. Powielanie, reprodukcja przedmiotu zamówienia przez Zamawiającego dla celów realizacji inwestycji nie wymaga odrębnej zgody Wykonawcy

§ 8

1. Zamawiający oświadcza, że posiada środki finansowe na realizację przedmiotu umowy.
2. Należność za wykonanie przedmiotu zamówienia będzie płatna z konta Zamawiającego na konto Wykonawcy wskazane w fakturze.

§ 9

1. Wykonawca wniesie zabezpieczenie należytego wykonania umowy w wysokości 5% wartości umowy brutto w kwocie..... , przed podpisaniem umowy.
2. Wysokość kwoty służącej do pokrycia roszczeń w ramach gwarancji i rękojmi wynosi 30% kwoty zabezpieczenia należytego wykonania umowy, tj.zł
3. Część zabezpieczenia gwarantująca zgodnie z umową wykonanie usług zostanie zwrócona lub zwolniona w ciągu 30 dni od dnia wykonania zamówienia i uznania przez zamawiającego za należyte wykonane.
Kwota pozostawiona na zabezpieczenie roszczeń z tytułu rękojmi za wady lub gwarancji jakości w wysokości 30 % zabezpieczenia zostanie zwrócona lub zwolniona nie później, niż w 15. dniu po upływie okresu rękojmi za wady lub gwarancji jakości.

§ 10

1. Do kierowania i koordynowania pracami projektowymi z ramienia Wykonawcy wyznacza się Projektanta
2. Jako koordynatora Zamawiającego w zakresie wykonywania obowiązków umownych wyznacza się

§ 11

Wykonawca udziela Zamawiającemu gwarancji i rękojmi na wykonane prace projektowe do czasu zakończenia realizacji robót wg projektu, lecz nie dłużej niż: do 15.06.2012 r.

§ 12

1. Wykonawca jest zobowiązany do zapłaty Zamawiającemu kar umownych:
 - za zwłokę w wykonaniu przedmiotu zamówienia - w wysokości 0,3 % wynagrodzenia netto określonego odpowiednio w § 6 ust. 1 za każdy dzień zwłoki, licząc od terminu ustalonego w § 2 umowy,
 - za zwłokę w usunięciu wad projektowych w wysokości 1% wynagrodzenia netto określonego odpowiednio w § 6 ust. 1 za każdy dzień zwłoki, licząc od ustalonego przez strony terminu na usunięcie wad.,
 - za odstąpienie od umowy przez Zamawiającego z przyczyn, za które odpowiedzialność ponosi Wykonawca, w wysokości 10% wartości wynagrodzenia netto określonego w § 6 ust. 1 umowy,
 - za odstąpienie od umowy przez Wykonawcę z przyczyn, za które ponosi on odpowiedzialność w wysokości 10% wynagrodzenia netto określonego w § 6 ust. 1 umowy.
2. Zamawiający zobowiązany jest zapłacić Wykonawcy karę umowną za odstąpienie od umowy ze swojej winy – w wysokości 10% wynagrodzenia netto określonego w § 6 ust. 1 umowy.
3. Strony przewidują możliwość dochodzenia odszkodowania uzupełniającego, jeżeli kary umowne nie pokrywają poniesionej szkody.

4. Należność z tytułu kar umownych Zamawiający potrąci z faktury wystawionej przez Wykonawcę.

§ 13

W sprawach nieuregulowanych niniejszą umową mają zastosowanie przepisy ustawy Prawo zamówień publicznych i Kodeksu Cywilnego.

§ 14


Sprawy sporne wynikające z treści niniejszej umowy strony poddają pod rozstrzygnięcie właściwego dla Zamawiającego sądu powszechnego.

§ 15

Umowę sporządzono w czterech jednobrzmiących egzemplarzach, z których trzy otrzymuje Zamawiający, a jeden Wykonawca.

ZAMAWIAJĄCY

WYKONAWCA

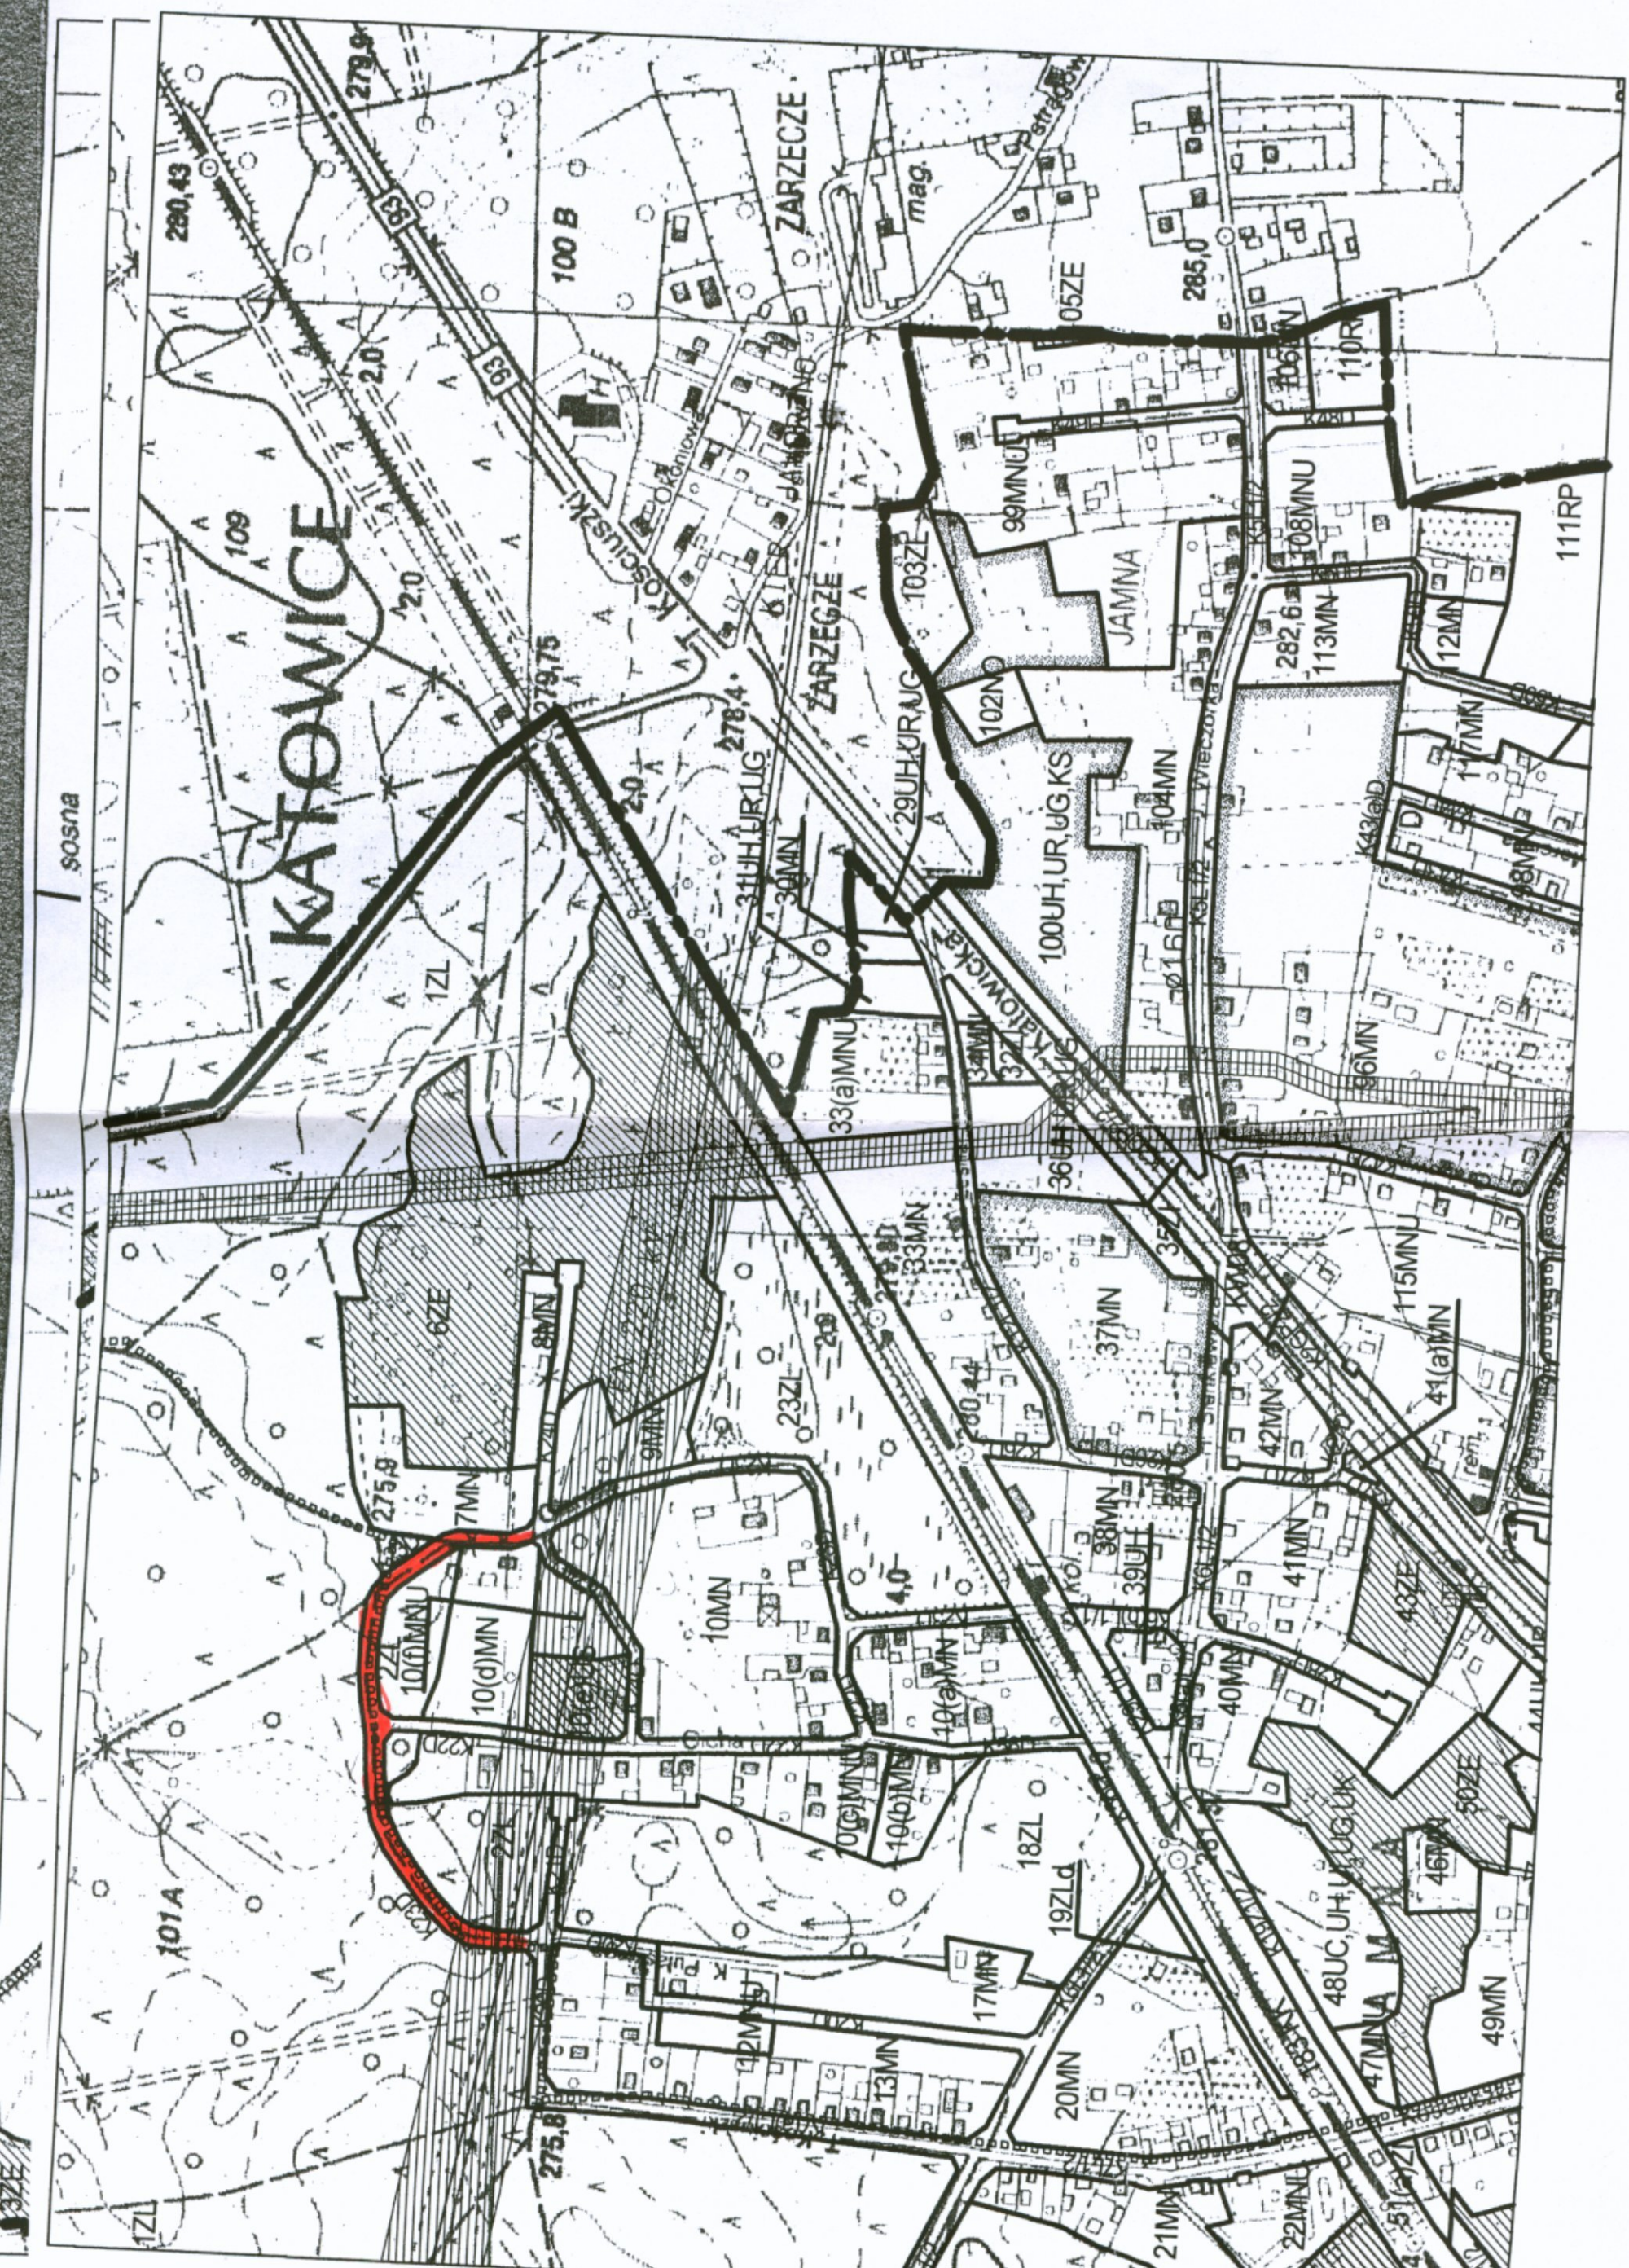

skala 1:5000