

SPECYFIKACJA ISTOTNYCH WARUNKÓW ZAMÓWIENIA

1. Zamawiający:

Gmina Mikołów

Rynek 16, 43-190 Mikołów

telefon: 032/3248500, fax: 032/3248400, strona internetowa: www.mikolow.eu

2. Tryb udzielenia zamówienia:

Przetarg nieograniczony prowadzony zgodnie z ustawą Prawo zamówień publicznych z dnia 29.01.2004 (j.t. Dz. U. z 2007 r. Nr 223, poz 1655 z późn. zmianami)

3. Przedmiot zamówienia:

Kod CPV:

71320000-7 Usługi inżynierskie w zakresie projektowania

Opracowanie dokumentacji projektowej remontu ul. Szafranka wraz z oświetleniem, odwodnieniem oraz uzyskaniem decyzji o zezwoleniu na realizację inwestycji drogowej w oparciu o ustawę z dnia 10.04.2003 r. o szczególnych zasadach przygotowania i realizacji inwestycji w zakresie dróg publicznych

Zakres prac obejmuje:

- aktualizację geodezyjnych podkładów mapowych,
- sporządzenie map z projektami podziału nieruchomości,
- uzyskanie niezbędnych uzgodnień branżowych, protokołu ZUD, opinii i decyzji organów wymaganych odrębnymi przepisami,
- sporządzenie projektu budowlano - wykonawczego remontu ul. Szafranka w Mikołowie z odwodnieniem i oświetleniem, sporządzony w 4 egz. oraz w wersji elektronicznej na nośniku magnetycznym w formacie PDF,
- opracowanie projektu organizacji ruchu: docelowej oraz na czas prowadzenia robót i uzyskanie jego zatwierdzenia przez właściwy organ,
- uzyskanie decyzji Starosty Powiatowego w Mikołowie o zezwoleniu na realizację inwestycji drogowej na podstawie wniosku, złożonego wraz z wymaganymi dokumentami, określonymi w art. 11d ustawy o szczególnych zasadach przygotowania i realizacji w zakresie dróg publicznych (Dz. U. Nr 80, poz. 721 z 2003 r.),
- sporządzenie przedmiarów robót i kosztorysów inwestorskich (w programie NORMA PRO, NORMA 3 lub kompatybilnym) i dostarczenie ich również na płycie CD,
- opracowanie szczegółowych specyfikacji technicznych wykonania i odbioru robót w 4 egz. oraz w wersji elektronicznej na nośniku magnetycznym w formacie PDF.

Przedmiot zamówienia obejmuje również sprawowanie przez Wykonawcę nadzoru autorskiego, do końca realizacji zadania zgodnie z art. 20 ust. 1 pkt 4 ustawy Prawo budowlane.

4. Oferty częściowe i podwykonawcy:

Nie dopuszcza się częściowego składania ofert.

Dopuszcza się możliwość zatrudnienia podwykonawców.

5. Przewidywane zamówienia uzupełniające:

Nie przewiduje się.

6. Oferty wariantowe:

Nie dopuszcza się ofert wariantowych.

7. Termin wykonania zamówienia:

do 30.10. 2009 r. (łącznie z uzyskaniem ostatecznej decyzji o zezwoleniu na realizację inwestycji drogowej)

8. Warunki udziału wykonawców w postępowaniu:

- 8.1. Posiadają uprawnienia do wykonywania określonej działalności lub czynności w zakresie odpowiadającym przedmiotowi zamówienia oraz nie podlegają wykluczeniu na podstawie art. 24 cyt. ustawy.
- 8.2. Posiadają niezbędną wiedzę i doświadczenie oraz dysponują potencjałem technicznym i osobami zdolnymi do wykonania niniejszego zamówienia lub przedstawiają pisemne zobowiązanie innych podmiotów do udostępnienia potencjału technicznego i osób zdolnych do wykonania zamówienia:
 - a) zrealizowali w ciągu ostatnich 3 lat przed dniem wszczęcia postępowania o udzielenie zamówienia, a jeżeli okres prowadzenia działalności jest krótszy – w tym okresie usługi odpowiadające swoim rodzajem przedmiotowi zamówienia:
 - min. 3 projekty robót drogowych, o wartości min. 30 000,00 zł (brutto) każdy i min. 3 projekty oświetlenia ulicznego, o wartości min. 10 000,00 zł (brutto) każdy
 - lub
 - min. 3 projekty robót drogowych i oświetlenia ulicznego o łącznej wartości min. 40 000,00 zł (brutto) każdy
 - b) dysponują lub będą dysponować min. 1 osobą posiadającą uprawnienia budowlane do projektowania w specjalnościach:
 - drogowej,
 - instalacyjnej w zakresie sieci, instalacji i urządzeń elektrycznych i elektroenergetycznych
- 8.3. Znajdują się w sytuacji ekonomicznej i finansowej zapewniającej wykonanie zamówienia.

Zamawiający ocenia spełnianie warunków udziału w postępowaniu w oparciu o ofertę wykonawcy, która musi zawierać wszystkie oświadczenia i dokumenty potwierdzające spełnianie warunków udziału w postępowaniu zgodnie z formułą spełnia – nie spełnia.

9. Wykaz oświadczeń lub dokumentów potwierdzających spełnianie warunków udziału w postępowaniu:

- 9.1. W celu potwierdzenia spełniania warunku wymienionego w pkt. 8.1 siwz wykonawcy zobowiązani są przedłożyć:
 - a) aktualny odpis z właściwego rejestru albo aktualne zaświadczenie o wpisie do ewidencji działalności gospodarczej, jeżeli odrębne przepisy wymagają wpisu do rejestru lub zgłoszenia do ewidencji działalności gospodarczej, wystawiony nie wcześniej niż 6 miesięcy przed upływem terminu składania ofert;
- 9.2. W celu potwierdzenia spełniania warunku wymienionego w pkt. 8.2 siwz wykonawcy zobowiązani są przedłożyć:
 - a) wykaz min. 3 wykonanych usług w okresie ostatnich 3 lat przed dniem wszczęcia postępowania o udzielenie zamówienia, a jeżeli okres prowadzenia

działalności jest krótszy – w tym okresie, odpowiadających swoim rodzajem przedmiotowi zamówienia:

- min. 3 projekty robót drogowych, o wartości min. 30 000,00 zł (brutto) każdy i min. 3 projekty oświetlenia ulicznego wartości min. 10 000,00 zł (brutto) każdy,

lub

- min. 3 projekty robót drogowych i oświetlenia ulicznego o łącznej wartości min. 40 000,00 zł (brutto) każdy

z podaniem ich wartości, przedmiotu, dat wykonania i odbiorców oraz załączenie dokumentów potwierdzających, że usługi te zostały wykonane należycie (wg zał. Nr 3 do siwz)

b) wykaz osób, którymi dysponuje lub będzie dysponował wykonawca i które będą uczestniczyć w wykonywaniu zamówienia wraz z informacjami na temat ich kwalifikacji zawodowych, doświadczenia i wykształcenia niezbędnych do wykonania zamówienia, a także zakresu wykonywanych przez nie czynności (wg zał. Nr 4 do siwz).

O ile wykonawca wykaże osoby, którymi będzie dysponował należy przedstawić pisemne zobowiązanie innych podmiotów do udostępnienia osób zdolnych do wykonania zamówienia.

Do wykazu należy załączyć odpis uprawnień budowlanych, o których mowa w pkt 8 siwz wraz z aktualnym na dzień składania ofert zaświadczeniem o przynależności do właściwej Izby Samorządu Zawodowego

Jeżeli w kraju pochodzenia osoby lub w kraju, w którym wykonawca ma siedzibę lub miejsce zamieszkania, nie wydaje się dokumentów, o których mowa powyżej zastępuje się je dokumentem zawierającym oświadczenie złożone przed notariuszem, właściwym organem sądowym, administracyjnym albo organem samorządu zawodowego lub gospodarczego odpowiednio kraju pochodzenia osoby lub kraju, w którym wykonawca ma siedzibę lub miejsce zamieszkania.

9.3. Oświadczenie o spełnianiu warunków udziału w postępowaniu (wg zał. Nr 2 do siwz).

UWAGA:

Powyższe dokumenty należy przedstawić w formie oryginałów lub kserokopii poświadczonych za zgodność z oryginałem przez wykonawcę.

10. Sposób porozumiewania się zamawiającego z wykonawcami oraz przekazywania oświadczeń i dokumentów; osoby uprawnione do porozumiewania się z wykonawcami:

Wszelkie oświadczenia, wnioski, zawiadomienia i informacje przekazywane będą za pomocą faksu.

Nr faksu zamawiającego został podany w pkt 1 siwz.

Osoba upoważniona - Ewa Podsiadło

11. Wymagania dotyczące wadium:

Zamawiający żąda wniesienia wadium w wysokości: 2 090,00 złotych (słownie: dwa tysiące dziewięćdziesiąt złotych) nie później niż do upływu terminu składania ofert, w formach o jakich mowa w art. 45 ust. 6 ustawy „Prawo zamówień publicznych”.

Wadium wnoszone w pieniądzu **należy wpłacić przelewem** na konto Urzędu Miasta:

Mikołowski Bank Spółdzielczy w Mikołowie
Nr 65 84360003 0000 0000 0071 0042

Środki będą ulokowane na rachunku nie oprocentowanym.

Za skutecznie wniesione wadium w pieniądzu uważa się wadium znajdujące się /zaksięgowane/ do upływu terminu składania ofert na rachunku Zamawiającego.

W przypadku uchybienia temu terminowi zamawiający uzna, że wadium nie zostało skutecznie wniesione.

Pozostałe formy wadium, tj:

- poręczenia bankowe,
- gwarancje bankowe,
- gwarancje ubezpieczeniowe,
- poręczenia udzielane przez podmioty, o których mowa w art.6^b ust. 5 pkt 2 ustawy z dnia 9 listopada 2000r. o utworzeniu Polskiej Agencji Rozwoju Przedsiębiorczości (Dz. U. Nr 109, poz. 1158 oraz z 2002r. Nr 25, poz. 253, nr 66, poz. 596 i Nr 216, poz. 1824 z późn. zmianami) należy złożyć w oryginale do depozytu w kasie Urzędu Miasta, pokój nr 1, w wysokości stanowiącej równowartość kwoty, o której mowa powyżej, nie później niż do upływu terminu składania ofert.

Wadium w formie niepieniężnej musi zawierać bezwarunkowe zobowiązanie Gwaranta do zapłaty kwoty gwarancji na pierwsze pisemne żądanie zamawiającego, o ile zaistnieje którakolwiek z okoliczności wskazanych w art. 46 ust. 4a i ust. 5 ustawy Prawo zamówień publicznych.

12. Termin związania ofertą:

30 dni od terminu składania ofert

13. Sposób przygotowania oferty:

Oferta winna składać się z :

1. formularza oferty (zał. Nr 1 do siwz)
2. oświadczenia o spełnianiu warunków udziału w postępowaniu (zał. Nr 2 do siwz)
3. dokumentów potwierdzających spełnianie warunków udziału w postępowaniu, o których mowa w pkt 9 siwz.
4. wykazu podwykonawców (zał. Nr 5 do siwz)

Oferta winna być sporządzona w języku polskim i napisana pismem czytelnym.

Dokumenty sporządzone w języku obcym są składane wraz z tłumaczeniem na język polski, poświadczonym przez wykonawcę.

Zamawiający nie wyraża zgody na składanie ofert w postaci elektronicznej.

Wszystkie elementy oferty powinny być podpisane przez osobę /osoby/ uprawnioną /e/ do występowania w imieniu wykonawcy i zaciągania w jego imieniu zobowiązań.

W przypadku spółki cywilnej wszystkie dokumenty winny być podpisane przez wszystkich wspólników.

Upoważnienie osób podpisujących ofertę do jej podpisania musi bezpośrednio wynikać z dokumentów dołączonych do oferty. Oznacza to, że jeżeli upoważnienie takie nie wynika wprost z dokumentu stwierdzającego status prawny wykonawcy (odpisu z właściwego rejestru lub zaświadczenia o wpisie do ewidencji działalności gospodarczej) to do oferty należy dołączyć pełnomocnictwo wystawione przez osoby do tego upoważnione.

W przypadku oferty wspólnej niezbędne jest ustanowienie pełnomocnika do reprezentowania wykonawców w postępowaniu.

O ile wykonawca działa poprzez pełnomocnika, pełnomocnictwo należy przedłożyć w oryginale lub potwierdzone notarialnie.

Zamawiający dopuszcza możliwość złożenia w ofercie własnych wydruków komputerowych wykonawcy, pod warunkiem zachowania zakresu informacji wymaganych w drukach zamawiającego.

Cena ofertowa powinna być podana w PLN cyfrowo i słownie.
Każdy wykonawca może złożyć w niniejszym przetargu tylko jedną ofertę.
Wszystkie strony oferty, powinny być spięte (zszyte) w sposób zapobiegający możliwości dekompletacji oferty.
Zaleca się sporządzenie spisu zawartości oferty i ponumerowanie stron.
Ofertę należy składać w nieprzejrzystej, zamkniętej kopercie opisanej:
„Oferta PN – 60/08 Opracowanie dokumentacji projektowej remontu ul. Szafranka w Mikołowie z oświetleniem, odwodnieniem oraz uzyskaniem decyzji o zezwoleniu na realizację inwestycji drogowej
Nie otwierać przed 22.12.2008”
Na kopercie można zamieścić dane adresowe wykonawcy.

14. Miejsce oraz termin składania i otwarcia ofert:

Oferty należy składać na adres Urzędu Miasta Mikołów, Rynek 16 , pokój nr 1, nie później niż do dnia 22.12.2008 r. do godz. 13:00, w przypadku przesyłek pocztowych należy je nadać z odpowiednim wyprzedzeniem – liczy się data i godz. doręczenia przesyłki zamawiającemu.
Oferty złożone po terminie będą zwrócone wykonawcy bez otwierania.
Otwarcie ofert nastąpi w dniu 22.12.2008 r. o godz. 14:00 w Urzędzie Miasta Mikołów, Rynek 16, pok. 34.

15. Opis sposobu obliczenia ceny:

Wykonawca powinien podać cenę ryczałtową za wykonanie całego zamówienia.
Danymi wyjściowymi do wyceny oferty są:

- mapka sytuacyjna z oznaczeniem przewidzianej do remontu ul. Szafranka,
- wizja w terenie

Wykonawca winien dodatkowo uwzględnić:

Koszt pełnienia nadzoru autorskiego do końca realizacji zadania, na żądanie Zamawiającego (nie uwzględniać kosztów nadzoru z tytułu rozwiązywania problemów wynikających z braków lub błędów projektowych).

Stawka podatku VAT: 22 %

16. Opis kryteriów wyboru oferty oraz sposób oceny ofert:

Zamawiający oceni i porówna jedynie oferty, które nie zostaną odrzucone.
Jedynym kryterium oceny ofert jest cena.

Punktacja wg wzoru:

$$\frac{CN}{CO} \times 100 = \dots\dots\dots \text{punktów}$$

* wyjaśnienia: CN - cena oferty najkorzystniejszej
CO - cena oferty badanej

Oferta może uzyskać maksymalnie 100 pkt.
Ilość punktów zostanie wyliczona i zaokrąglona do dwóch miejsc po przecinku.

17. Formalności po wyborze oferty w celu zawarcia umowy:

O wyborze oferty powiadomieni będą niezwłocznie wszyscy wykonawcy.
Jednocześnie wyniki zostaną umieszczone na tablicy ogłoszeń i na stronie internetowej Urzędu Miasta Mikołowa.

Po upływie 7 dni od zawiadomienia o wyborze oferty, lub po ostatecznym rozstrzygnięciu protestu wykonawca zostanie zaproszony przez zamawiającego w celu podpisania umowy na warunkach podanych w załączonym projekcie umowy. Jeżeli wybrana zostanie oferta wspólna, przed podpisaniem umowy w sprawie zamówienia publicznego zamawiający może żądać przedstawienia umowy, regulującej współpracę wykonawców, którzy przedstawili ofertę wspólną.

18. Zabezpieczenie należytego wykonania umowy:

Zamawiający żąda wniesienia zabezpieczenia należytego wykonania umowy przed podpisaniem umowy w wysokości 5 % ceny całkowitej podanej w ofercie, w pieniądzu, poręczeniach bankowych, gwarancjach bankowych, gwarancjach ubezpieczeniowych lub poręczeniach udzielanych przez podmioty, o których mowa w art. 6^b ust. 5 pkt 2 ustawy z 9.11.2000 r. o utworzeniu Polskiej Agencji Rozwoju Przedsiębiorczości.

W przypadku wniesienia zabezpieczenia w pieniądzu należy wpłacić je przelewem na konto Urzędu Miasta Mikołów w Mikołowskim Banku Spółdzielczym w Mikołowie
Nr 65 84360003 0000 0000 0071 0042

Pozostałe formy zabezpieczenia tj.:

- poręczenia bankowe,
- gwarancje bankowe,
- gwarancje ubezpieczeniowe,
- poręczenia udzielane przez podmioty, o których mowa w art. 6^b ust. 5 pkt 2 ustawy z dnia 9 listopada 2000 r. o utworzeniu Polskiej Agencji Rozwoju Przedsiębiorczości (Dz. U. Nr 109, poz. 1158 oraz z 2002r. Nr 25, poz. 253, nr 66, poz.596 i Nr 216, poz. 1824)

należy złożyć do depozytu w kasie Urzędu Miasta, pokój nr 1.

W przypadku wniesienia zabezpieczenia należytego wykonania umowy w formie gwarancji ubezpieczeniowej lub bankowej, należy treść gwarancji przed oficjalnym jej złożeniem przedłożyć do akceptacji Zamawiającemu.

Gwarancja bankowa lub ubezpieczeniowa winna być bezwarunkowa, nieodwołalna, płatna na 1 żądanie.

Gwarancja musi zawierać:

1. nazwę Wykonawcy z adresem
2. nazwę Beneficjenta (Zamawiającego)
3. nazwę Gwaranta lub Poręczyciela
4. określenie wiarygodności zabezpieczonej gwarancją
5. zobowiązanie Gwaranta do nieodwołalnego i bezwarunkowego zapłacenia kwoty zobowiązania na pierwsze żądanie zapłat w przypadku, gdy wykonawca:
 - a) nie wykonał przedmiotu zamówienia w terminie wynikającym z umowy,
 - b) wykonał przedmiot zamówienia objęty umową z nienależytą starannością.

Gwarant nie może uzależniać dokonywania zapłaty od spełnienia jakichkolwiek dodatkowych warunków lub też przedłożenia jakichkolwiek dokumentów. W przypadku przedłożenia gwarancji nie odpowiadającej w/w wymaganiom zamawiający uzna, że wykonawca nie wniósł zabezpieczenia należytego wykonania umowy.

Wysokość kwoty służącej do pokrycia roszczeń w ramach rękojmi wynosi 30% kwoty zabezpieczenia.

Część zabezpieczenia gwarantująca zgodne z umową wykonanie przedmiotu zamówienia zostanie zwrócona w terminie 30 dni od dnia wykonania zamówienia i uznania przez zamawiającego za należyte wykonane. Kwota pozostawiona na zabezpieczenie roszczeń z tytułu rękojmi za wady lub gwarancji jakości w wysokości 30% zabezpieczenia zostanie zwrócona nie później niż w 15. dniu po upływie okresu rękojmi za wady lub gwarancji jakości.

Okres gwarancji do czasu zakończenia realizacji robót wg projektu lecz nie dłużej niż do 22.12.2012 r.

19. Wzór umowy:

Wzór umowy stanowi zał. do niniejszej specyfikacji

20. Pouczenie o środkach ochrony prawnej przysługujących wykonawcy w toku postępowania o udzielenie zamówienia:

Wykonawcy przysługują środki ochrony prawnej wymienione w Dziale VI, Rozdziałach 1, 2, 3 i 4 ustawy „Prawo zamówień publicznych” - składanie protestów, odwołań i skarg do sądu.

21. Postanowienia końcowe:

W sprawach nieuregulowanych w niniejszej specyfikacji mają zastosowanie przepisy ustawy „Prawo zamówień publicznych” i Kodeksu Cywilnego.

FORMULARZ OFERTY

Wykonawca (*)

.....

Fax:

Nawiązując do ogłoszenia o przetargu nieograniczonym na wykonanie

Kod CPV:

71320000-7 Usługi inżynierskie w zakresie projektowania

Opracowanie dokumentacji projektowej remontu ul. Szafranka wraz z oświetleniem, odwodnieniem oraz uzyskaniem decyzji o zezwoleniu na realizację inwestycji drogowej w oparciu o ustawę z dnia 10.04.2003 r. o szczególnych zasadach przygotowania i realizacji inwestycji w zakresie dróg publicznych

oferujemy wykonanie zamówienia za kwotę ryczałtową:

netto: zł

należny podatek VAT (22%) : zł

brutto:zł

słownie: zł

1. Oświadczamy, że zapoznaliśmy się ze specyfikacją istotnych warunków zamówienia i nie wnosimy do niej zastrzeżeń oraz, że zdobyliśmy konieczne informacje do przygotowania oferty, a także podpiszemy umowę zgodnie z projektem stanowiącym załącznik do niniejszej specyfikacji.
2. Oświadczamy, że uważamy się za związanych niniejszą ofertą na czas wskazany w specyfikacji istotnych warunków zamówienia tj. 30 dni.

.....
miejsowość i data

.....
pieczętka i podpis
wykonawcy

(*) W przypadku oferty wspólnej wymienić wszystkich wykonawców tworzących konsorcjum, ofertę podpisuje pełnomocnik wykonawców.

OŚWIADCZENIE

Wykonawca (*)

Kod CPV:

71320000-7 Usługi inżynierskie w zakresie projektowania

Opracowanie dokumentacji projektowej remontu ul. Szafranka wraz z oświetleniem, odwodnieniem oraz uzyskaniem decyzji o zezwoleniu na realizację inwestycji drogowej w oparciu o ustawę z dnia 10.04.2003 r. o szczególnych zasadach przygotowania i realizacji inwestycji w zakresie dróg publicznych

Stosownie do treści art. 44 w związku z art. 22 ust. 1 pkt 1 - 4 ustawy z dnia 29.01.2004 r. Prawo zamówień publicznych (j.t. Dz. U. z 2007 r., Nr 223, poz. 1655 z późn. zm.)

oświadczam(y), że:

1. Spełniam(y) warunki udziału w postępowaniu o udzielenie zamówienia publicznego;
2. Posiadam(y) uprawnienia do wykonywania określonej działalności lub czynności objętych niniejszym zamówieniem;
3. Posiadam(y) niezbędną wiedzę i doświadczenie oraz dysponuję(emy) potencjałem technicznym i osobami zdolnymi do wykonania zamówienia lub przedstawiam(y) pisemne zobowiązanie innych podmiotów do udostępnienia potencjału technicznego i osób zdolnych do wykonania zamówienia;
4. Znajduję(emy) się w sytuacji finansowej i ekonomicznej, zapewniającej wykonanie zamówienia;
5. Nie podlegam(y) wykluczeniu z postępowania o udzielenie zamówienia na podstawie przesłanek zawartych w art. 24 ust 1 - 2 cyt. ustawy.
6. Udzielę(imy) zamawiającemu gwarancji i rękojmi na wykonane prace projektowe do czasu zakończenia realizacji robót wg projektu lecz nie dłużej niż: do 22.12.2012 r.

.....
miejsce i data

.....
pieczęć i podpis wykonawcy

(*) W przypadku oferty wspólnej wymienić wszystkich wykonawców tworzących konsorcjum, oświadczenie podpisuje pełnomocnik wykonawców.

Wykaz min. 3 wykonanych usług w okresie ostatnich 3 lat przed dniem wszczęcia postępowania o udzielenie zamówienia, a jeżeli okres prowadzenia działalności jest krótszy – w tym okresie, odpowiadających swoim rodzajem przedmiotowi zamówienia:

- min. 3 projekty robót drogowych, o wartości min. 30 000,00 zł (brutto) każdy i
- min. 3 projekty oświetlenia ulicznego o wartości min. 10 000,00 zł (brutto) każdy,
- lub
- min. 3 projekty robót drogowych i oświetlenia ulicznego o łącznej wartości min. 40 000,00 zł (brutto) każdy

| Lp. | Odbiorca usługi nazwa i adres | Przedmiot usługi | Wartość zł | Data wykonania | Numer dokumentu potwierdzającego należyte wykonanie usług |
|-----|----------------------------------|------------------|---------------|-------------------|--|
| | | | | | |

.....
miejsowość i data

.....
pieczęć i podpis wykonawcy

Wykaz osób

Wykaz osób, którymi dysponuje wykonawca i które będą uczestniczyć w wykonywaniu zamówienia

Tabela nr 1.

| L.p | Imię i nazwisko | Zakres wykonywanych czynności | Doświadczenie | Wykształcenie | Kwalifikacje zawodowe | Inne informacje |
|-----|-----------------|-------------------------------|---------------|---------------|-----------------------|-----------------|
| 1) | | | | | | |
| 2) | | | | | | |
| 3) | | | | | | |
| 4) | | | | | | |

Wykaz osób, którymi będzie dysponował wykonawca i które będą uczestniczyć w wykonywaniu zamówienia

Tabela nr 2.

| L.p | Imię i nazwisko | Zakres wykonywanych czynności | Doświadczenie | Wykształcenie | Kwalifikacje zawodowe | Inne informacje |
|-----|-----------------|-------------------------------|---------------|---------------|-----------------------|-----------------|
| 1) | | | | | | |
| 2) | | | | | | |
| 3) | | | | | | |

.....
miejsowość i data

.....
pieczęćka i podpis wykonawcy

Uwaga:

Do wykazu należy załączyć odpis uprawnień budowlanych, o których mowa w pkt 8 siwz wraz z aktualną na dzień składania ofert zaświadczeniem o przynależności do właściwej Izby Samorządu Zawodowego.

Załączyć pisemne zobowiązanie innych podmiotów do udostępnienia osób zdolnych do wykonania zamówienia, o ile wykazano osoby w tabeli nr 2.

PODWYKONAWCY

| Lp. | Rodzaj powierzonych części zamówienia | Wartość powierzonych części zamówienia |
|-----|---------------------------------------|--|
| | | |

OŚWIADCZENIE

1. W zakresie realizacji przedmiotu zamówienia i zobowiązań wynikających z tyt. gwarancji i rękojmi, generalny wykonawca odpowiedzialny będzie wobec zamawiającego za wszelkie działania i zaniechania podwykonawców jak za własne działania lub zaniechania, zgodnie z przepisami Kodeksu Cywilnego
2. Generalny wykonawca będzie przeprowadzał we własnym zakresie wszelkie rozliczenia finansowe świadczeń realizowanych przez podwykonawców w ramach umowy.

.....
miejsowość i data

.....
pieczęć i podpis wykonawcy

UMOWA

Zawarta w dniu 2008 r. w Mikołowie, pomiędzy :

Gminą Mikołów z siedzibą w Mikołowie, Rynek 16, reprezentowaną przez
Zastępcę Burmistrza Miasta - mgr inż. Adama Putkowskiego
zwaną dalej Zamawiającym

a

.....z siedzibą przy.....

zwanym dalej Wykonawcą

§ 1

Zamawiający zleca, a Wykonawca przyjmuje do wykonania w oparciu o przeprowadzone postępowanie w trybie przetargu nieograniczonego:

Kod CPV:

71320000-7 Usługi inżynierskie w zakresie projektowania

Opracowanie dokumentacji projektowej remontu ul. Szafranka wraz z oświetleniem, odwodnieniem oraz uzyskaniem decyzji o zezwoleniu na realizację inwestycji drogowej w oparciu o ustawę z dnia 10.04.2003 r. o szczególnych zasadach przygotowania i realizacji inwestycji w zakresie dróg publicznych

Zakres prac obejmuje:

- aktualizację geodezyjnych podkładów mapowych,
- sporządzenie map z projektami podziału nieruchomości,
- uzyskanie niezbędnych uzgodnień branżowych, protokołu ZUD, opinii i decyzji organów wymaganych odrębnymi przepisami,
- sporządzenie projektu budowlano - wykonawczego remontu ul. Szafranka w Mikołowie z odwodnieniem i oświetleniem, sporządzony w 4 egz. oraz w wersji elektronicznej na nośniku magnetycznym w formacie PDF,
- opracowanie projektu organizacji ruchu: docelowej oraz na czas prowadzenia robót i uzyskanie jego zatwierdzenia przez właściwy organ,
- uzyskanie decyzji Starosty Powiatowego w Mikołowie o zezwoleniu na realizację inwestycji drogowej na podstawie wniosku, złożonego wraz z wymaganymi dokumentami, określonymi w art. 11d ustawy o szczególnych zasadach przygotowania i realizacji w zakresie dróg publicznych (Dz. U. Nr 80, poz. 721 z 2003 r.),
- sporządzenie przedmiarów robót i kosztorysów inwestorskich (w programie NORMA PRO, NORMA 3 lub kompatybilnym) i dostarczenie ich również na płycie CD,
- opracowanie szczegółowych specyfikacji technicznych wykonania i odbioru robót w 4 egz. oraz w wersji elektronicznej na nośniku magnetycznym w formacie PDF.

Przedmiot zamówienia obejmuje również sprawowanie przez Wykonawcę nadzoru autorskiego, do końca realizacji zadania zgodnie z art. 20 ust. 1 pkt 4 ustawy Prawo budowlane.

§ 2

1. Wykonawca zobowiązuje się wykonać dokumentację projektową i uzyskać ostateczną decyzję o zezwoleniu na realizację inwestycji drogowej w terminie: do 30.10.2009 r.
2. Opracowanie lub jego części, stanowiące umówiony przedmiot odbioru powinny być zaopatrzone w wykaz poszczególnych opracowań oraz pisemne oświadczenie

Wykonawcy, iż zostały wykonane zgodnie z umową, obowiązującymi przepisami techniczno-budowlanymi i normami oraz, że zostały wykonane w stanie kompletnym z punktu widzenia celu, któremu mają służyć.

3. O ile wykonawca uzna, że organ administracji publicznej poprzez zwłokę w działaniu lub inną czynność wyrządził mu szkodę w ramach realizacji niniejszej umowy, będzie dochodził jej naprawienia bez udziału Zamawiającego.

§ 3

Wykonawca przenosi nieodpłatnie na zamawiającego autorskie prawa majątkowe we wszystkich polach eksploatacji.

§ 4

1. Wykonawca zobowiązuje się udzielić ustnych i pisemnych informacji o zawansowaniu prac projektowych na każdorazowe żądanie Zamawiającego.
2. Prawa i obowiązki autora projektu w trakcie realizacji budowy reguluje ustawa „Prawo budowlane”.
3. Wykonawca w kosztach pełnienia nadzoru autorskiego nie może uwzględniać kosztów wynikających z braków lub błędów projektowych.

§ 5

Wykonawca może powierzyć wykonanie prac podwykonawcy.

§ 6

1. W oparciu o przeprowadzone postępowanie strony ustaliły łączną kwotę ryczałtową wynagrodzenia w wysokości:
netto:.....zł
należny podatek VAT (22%).....zł
brutto: zł
słownie: zł
2. Kwota określona w ust. 1 zawiera wszelkie koszty Wykonawcy niezbędne do prawidłowego zrealizowania zamówienia, w tym koszty uzyskania niezbędnych uzgodnień, pozwoleń, decyzji administracyjnych, opłat skarbowych i manipulacyjnych, koszty pełnienia nadzoru autorskiego oraz zatrudnienia osób sprawujących samodzielne funkcje techniczne w budownictwie, za wyjątkiem inspektora nadzoru inwestorskiego, którego powołuje Zamawiający.
3. Wynagrodzenie ryczałtowe będzie niezmienne do końca trwania umowy.
4. Przeniesienie wierzytelności na osobę trzecią w trybie art. 509 K.C. wymaga pisemnej zgody Zamawiającego.

§ 7

1. Wynagrodzenie za wykonanie przedmiotu zamówienia, o którym mowa w § 6 zostanie wypłacone Wykonawcy do 30 dni od daty dostarczenia projektu budowlano wykonawczego, wraz z ostateczną decyzją o zezwoleniu na realizację inwestycji drogowej.
2. Wykonawca ma obowiązek usunięcia na własny koszt wszelkich wad i usterek w opracowanej przez siebie dokumentacji projektowej w terminie wskazanym przez Zamawiającego.

3. Powielanie, reprodukcja przedmiotu zamówienia przez Zamawiającego dla celów realizacji inwestycji nie wymaga odrębnej zgody Wykonawcy

§ 8

1. Zamawiający oświadcza, że posiada środki finansowe na realizację przedmiotu umowy.
2. Należność za wykonanie przedmiotu zamówienia będzie płatna z konta Zamawiającego na konto Wykonawcy wskazane w fakturze.

§ 9

1. Wykonawca wniesie zabezpieczenie należytego wykonania umowy w wysokości 5% wartości umowy brutto w kwocie....., przed podpisaniem umowy.
2. Wysokość kwoty służącej do pokrycia roszczeń w ramach gwarancji i rękojmi wynosi 30% kwoty zabezpieczenia należytego wykonania umowy, tj. zł
3. Część zabezpieczenia gwarantująca zgodnie z umową wykonanie usług zostanie zwrócona w terminie 30 dni od dnia wykonania zamówienia i uznania przez zamawiającego za należyte wykonane.
Kwota pozostawiona na zabezpieczenie roszczeń z tytułu rękojmi za wady lub gwarancji jakości w wysokości 30 % zabezpieczenia zostanie zwrócona nie później, niż w 15. dniu po upływie okresu rękojmi za wady lub gwarancji jakości.

§ 10

1. Do kierowania i koordynowania pracami projektowymi z ramienia Wykonawcy wyznacza się Projektanta
2. Jako koordynatora Zamawiającego w zakresie wykonywania obowiązków umownych wyznacza się

§ 11

Wykonawca udziela Zamawiającemu gwarancji i rękojmi na wykonane prace projektowe do czasu zakończenia realizacji robót wg projektu, lecz nie dłużej niż: do 22.12.2012 r.

§ 12

1. Wykonawca jest zobowiązany do zapłaty Zamawiającemu kar umownych:
 - za zwłokę w wykonaniu przedmiotu zamówienia - w wysokości 0,3 % wynagrodzenia netto określonego w § 6 ust. 1 za każdy dzień zwłoki, licząc od terminu ustalonego w § 2 umowy,
 - za zwłokę w usunięciu wad projektowych w wysokości 1% wynagrodzenia netto określonego w § 6 ust. 1 za każdy dzień zwłoki, licząc od ustalonego przez strony terminu na usunięcie wad,
 - za odstąpienie od umowy przez Zamawiającego z przyczyn, za które odpowiedzialność ponosi Wykonawca, w wysokości 10% wartości wynagrodzenia netto określonego w § 6 ust. 1 umowy,
 - za odstąpienie od umowy przez Wykonawcę z przyczyn, za które ponosi on odpowiedzialność w wysokości 10% wynagrodzenia netto określonego w § 6 ust. 1 umowy.
2. Zamawiający zobowiązany jest zapłacić Wykonawcy karę umowną za odstąpienie od umowy ze swojej winy – w wysokości 10% wynagrodzenia netto określonego w § 6 ust. 1 umowy.

3. Strony przewidują możliwość dochodzenia odszkodowania uzupełniającego, jeżeli kary umowne nie pokrywają poniesionej szkody.
4. Należność z tytułu kar umownych Zamawiający potrąci z faktury wystawionej przez Wykonawcę lub z zabezpieczenia należytego wykonania umowy.

§ 13

W sprawach nieuregulowanych niniejszą umową mają zastosowanie przepisy ustawy Prawo zamówień publicznych i Kodeksu Cywilnego.

§ 14

Sprawy sporne wynikające z treści niniejszej umowy strony poddają pod rozstrzygnięcie właściwego dla Zamawiającego sądu powszechnego.


§ 15

Umowę sporządzono w czterech jednobrzmiących egzemplarzach, z których trzy otrzymuje Zamawiający, a jeden Wykonawca.


ZAMAWIAJĄCY

WYKONAWCA

Remont ul. Szafranka

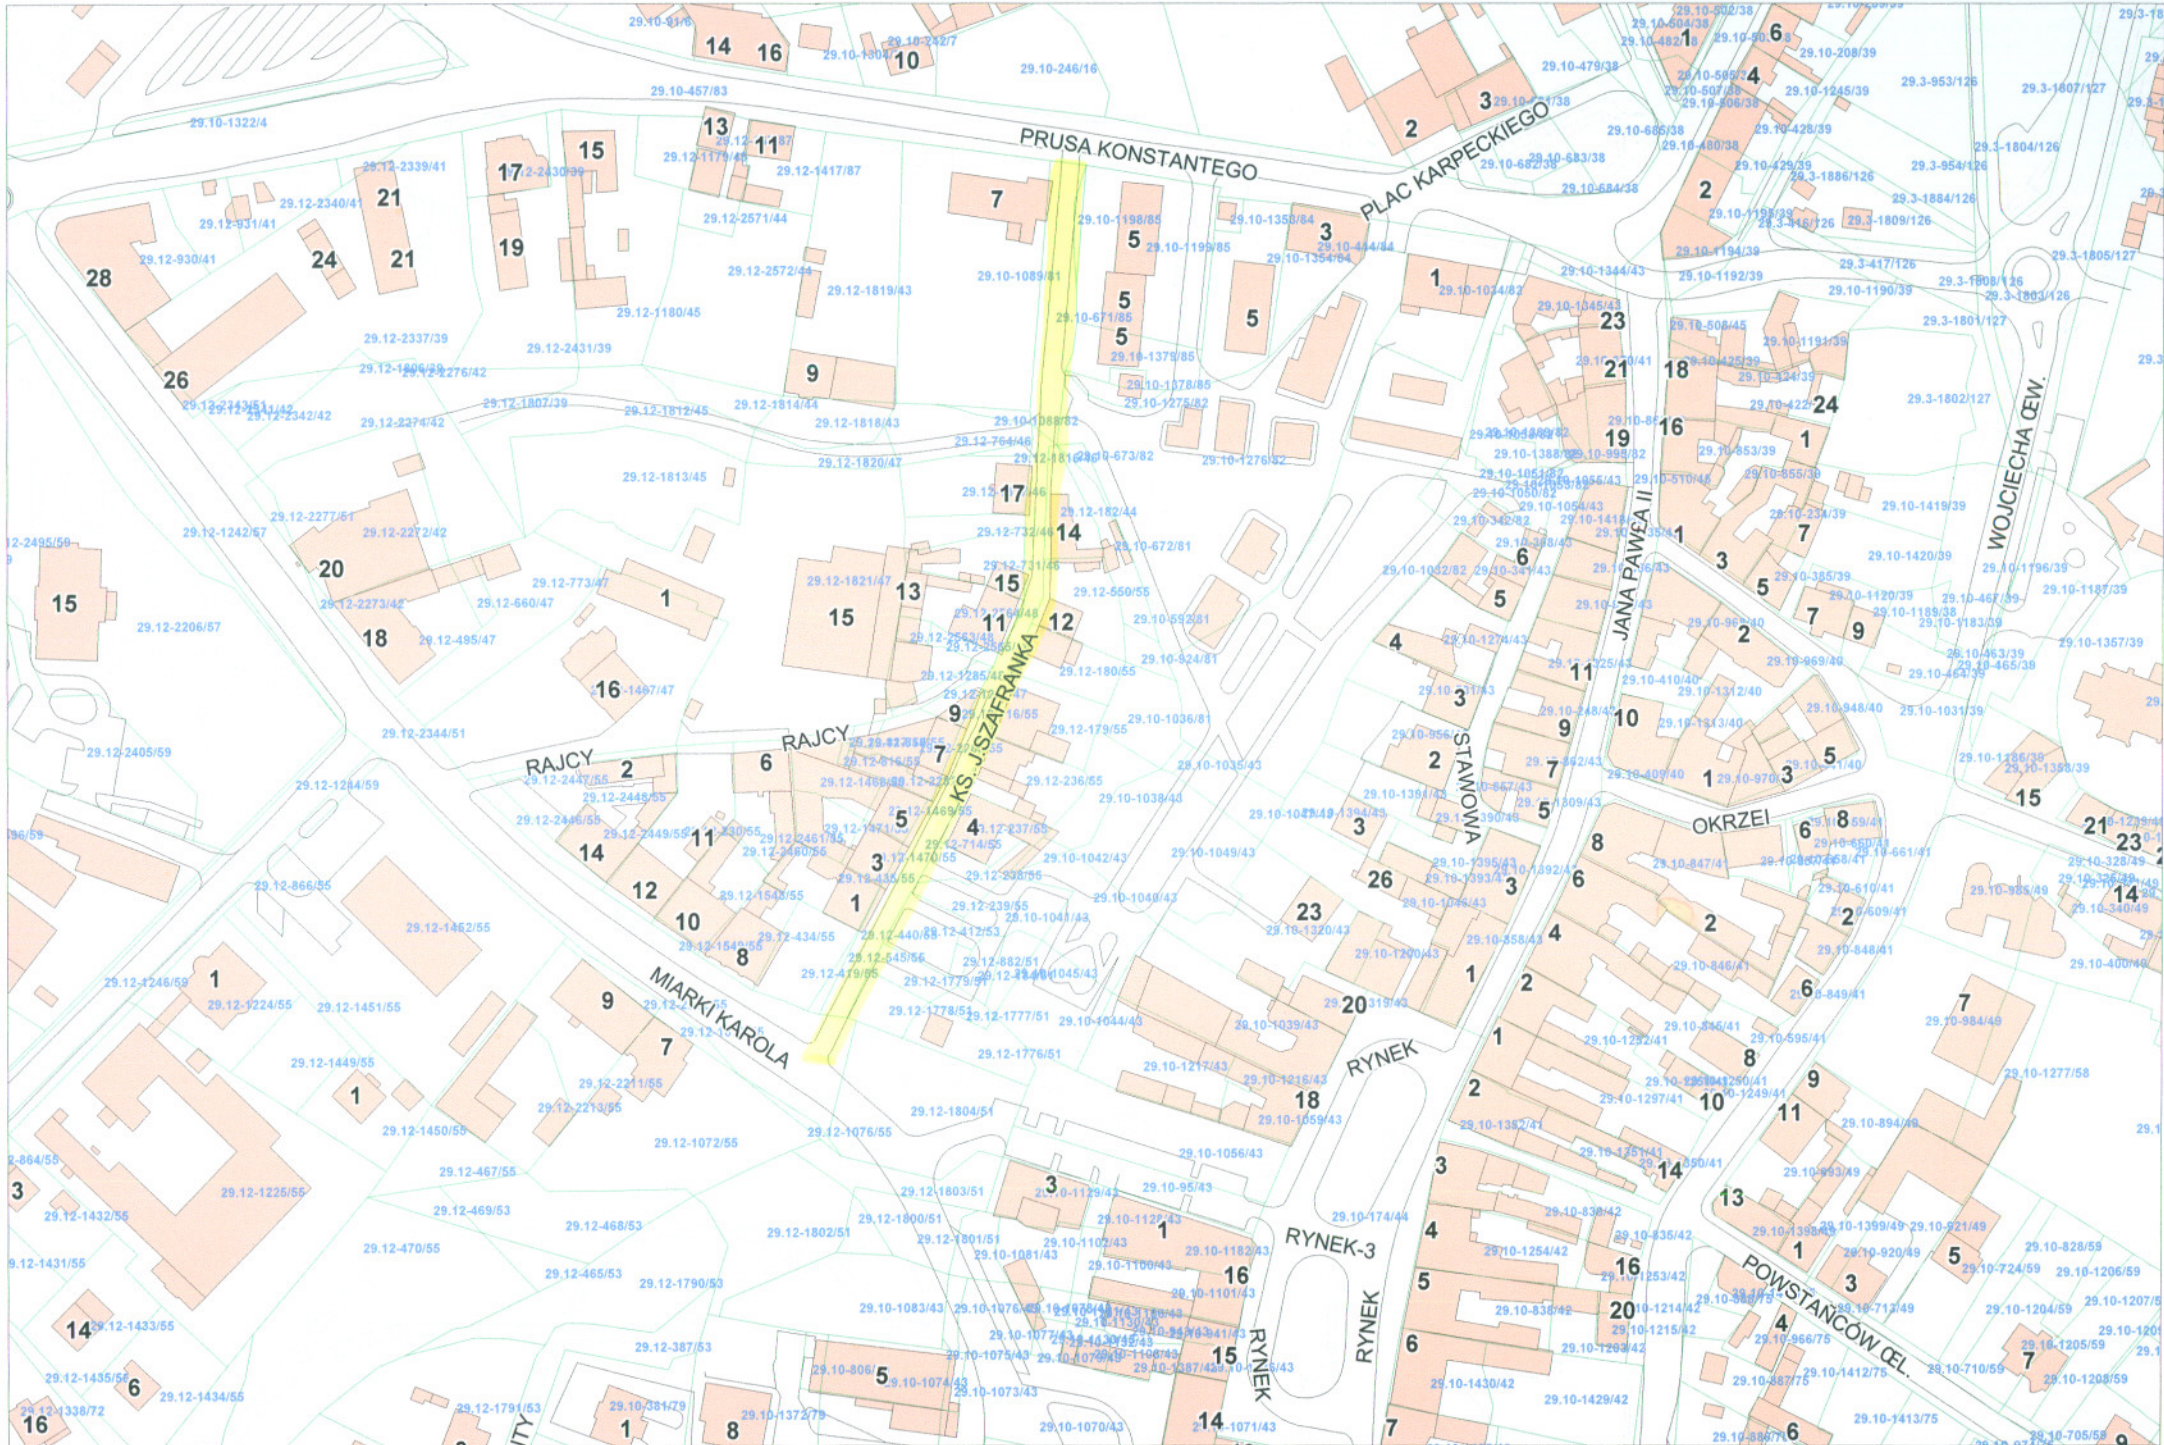

Remont Ul. Szafaranka

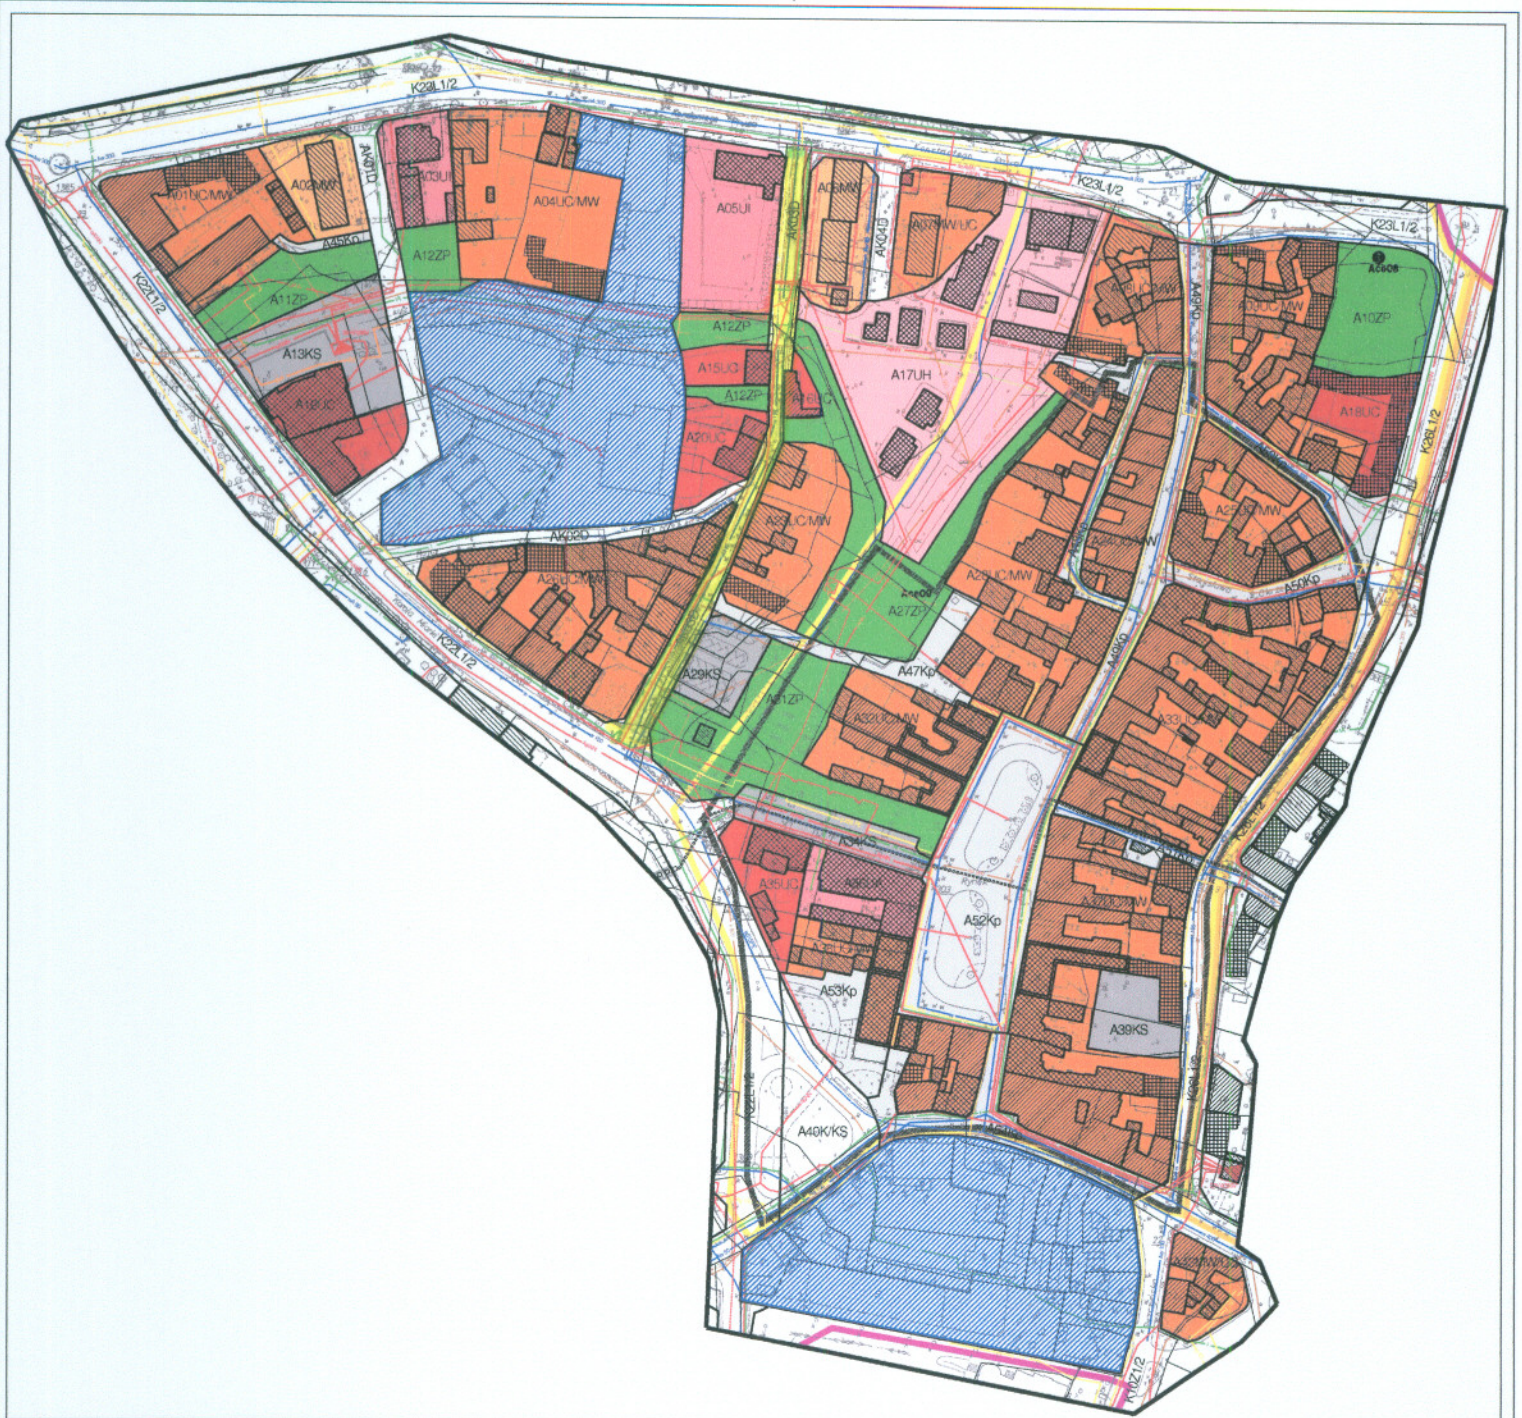

PLAN ZAGOSPODAROWANIA PRZESTRZENNEGO GMINY MIKOŁÓW

PLAN - CENTRUM FRAGMENT A USZCZEGÓLNIWIONY



1:1 000



sporządzający plan:

Burmistrz Miasta Mikolow


opracowanie:
główny projektant:

Firma Projektowa "Bogazc"
mgr inż. arch. Bogusław Bogazc
upr. utb. nr 7787

An Archi Group
mgr inż. arch. Tomasz Kacprowicz
mgr inż. arch. Konrad Olszowiek
mgr inż. arch. Robert Skitek

LEGENDA:

granica opracowania - przebieg ulic Piasek, Marki, św. Wojciecha,
projektowanym łącznikiem pomiędzy ulicą Myśliwą i Piszczyńską

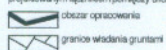

tereny wyłączone z opracowania

STREFY W LINIACH ROZGRANICZAJĄCYCH

- tereny mieszkalniowe (brutto) o wysokiej intensywności zabudowy
- przebiega tramie
- tereny usług centrówzorczych
- tereny usług administracji
- tereny usług handlu
- tereny usług innych
- tereny parków i zielonobw
- tereny komunikacji samochodowej - parking
- tereny komunikacji samochodowej - ulice
- tereny komunikacji pieszej
- ścieżki rowerowe

ELEMENTY INFRASTRUKTURY TECHNICZNEJ

- główne przewody sieci ciepłowniczej - istniejące
- główne przewody sieci gazowej - istniejące
- główne przewody kanalizacji ogólnospławnej - istniejące
- główne przewody telekomunikacyjne - istniejące
- główne przewody sieci wodociągowej - istniejące
- główne przewody sieci wodociągowej - projektowane
- przewody sieci elektroenergetycznej / stacje transformatorowe - istniejące
- przewody sieci elektroenergetycznej / stacje transformatorowe - projektowane

OCHRONA KONSERWATORSKA

- stanowiska archeologiczne
 - granice układu urbanistycznego wpisane do rejestru zabytków (nr 630/66)
 - strefy "A" ochrony konserwatorskiej
 - strefy "B" ochrony konserwatorskiej
- #### BUDYNKI
- dotychczasowe budynki
 - dotychczasowe budynki wpisanych do wojewódzkiego rejestru zabytków
 - budynki mieszkalne
 - budynki mieszkalno-usługowe (o dominującej funkcji mieszkaniowej)
 - budynki mieszkalno-usługowe (o dominującej funkcji usługowej) lub usługowe
 - budynki projektowane - mieszkalno-usługowe lub usługowe
 - budynki techniczne, gospodarcze, oraz obiekty przeznaczone do przebudowy, generalnego remontu, ewentualnie do wyburzenia