


sporządzający zmianę planu: Zdzisław Mikolajewicz
 główny projektant: firma projektowa "Bogocz", mgr inż. arch. Bogusław Bogocz, upr. urb. nr 77/87
 An Archi Group, mgr inż. arch. Tomasz Koczwilcz, mgr inż. arch. Konrad Odziemek

ZALĄCZNIK DO UCHWAŁY
 RADY MIEJSKIEJ MIKOŁOWA
 NR XXVI/369/04 z dnia 28.09.2004

Handwritten signature

- LEGENDA:
- granica obszaru objętego zmianą planu
 - linia rozgraniczająca tereny o różnych funkcjach lub różnych zagospodarowaniach
 - teren usług sportu
 - teren usług innych
 - teren obsługi komunikacji samochodowej
 - teren zieleni zorganizowanej
 - ulica dojazdowa

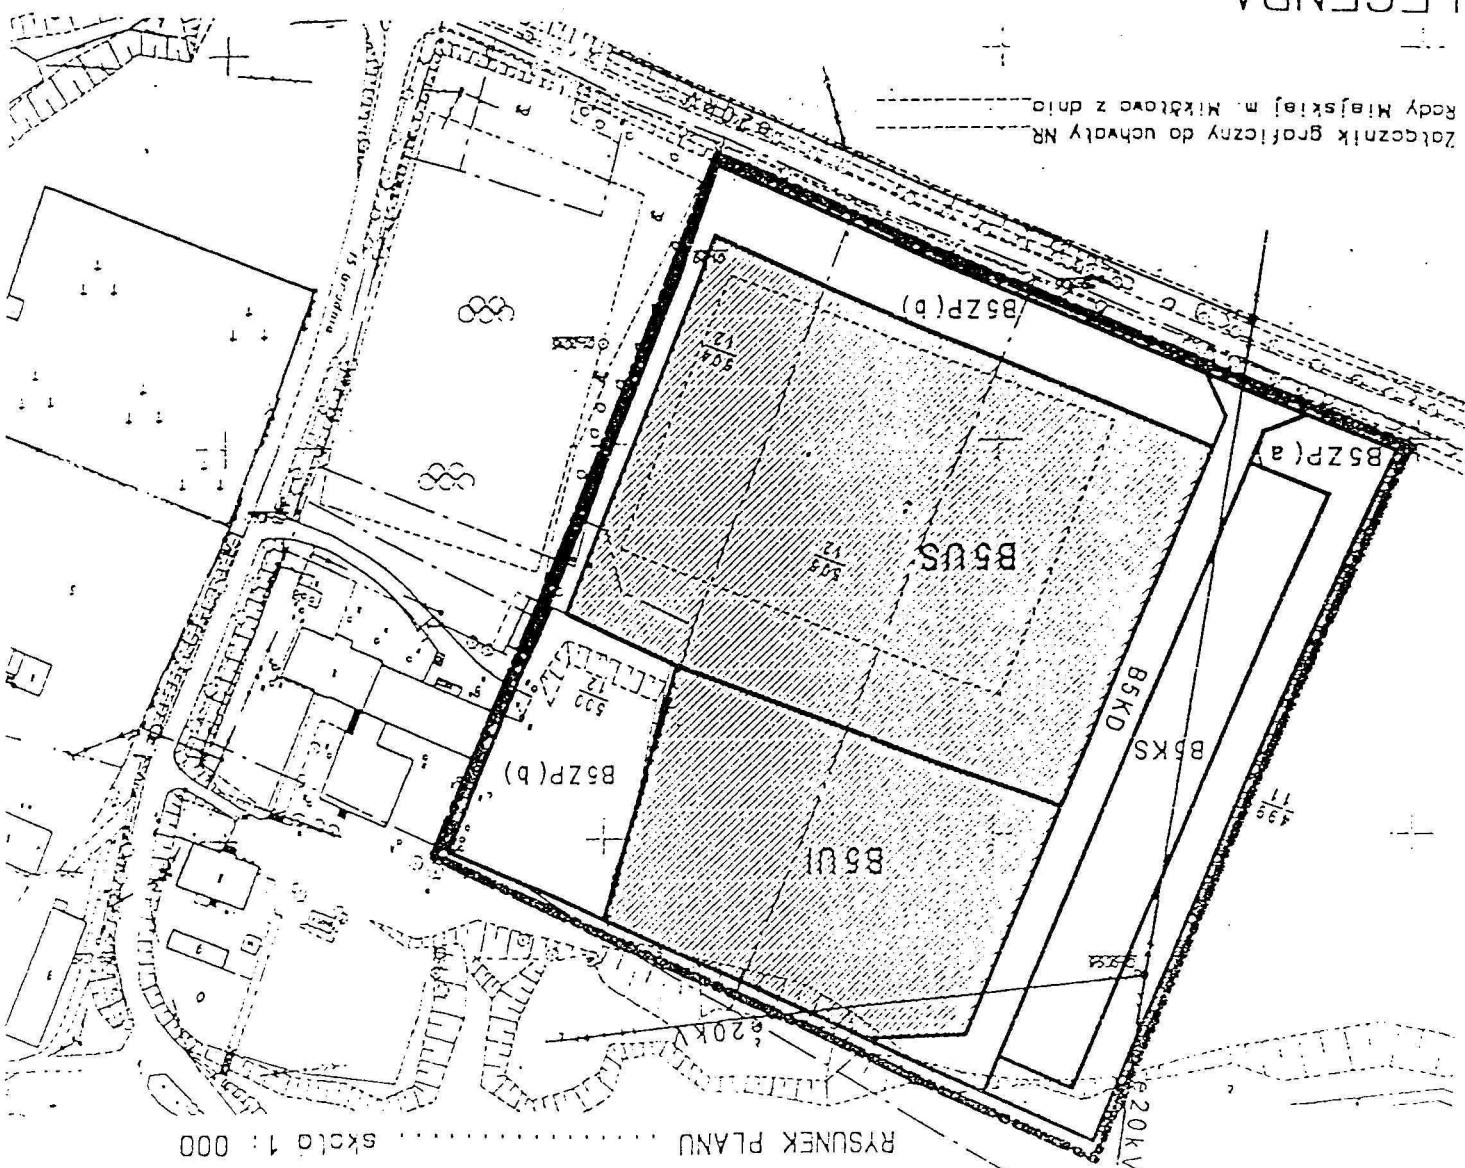

RYSUNEK PLANU skala 1: 000

ZMIANA MIEJSCOWEGO PLANU ZAGOSPODAROWANIA
 PRZESTRZENNEGO MIASTA MIKOŁOWA W REJONIE
 UL. SOSNOWEJ W MIKOŁOWIE MOKRÉM