


ZALĄCZNIK GRAFICZNY NR 1 DO UCHWAŁY RADY MIEJSKIEJ MIKOŁOWA NR XXII/360/2008 Z DNIA 27 MAJA 2008 ROKU
MIEJSCOWY PLAN ZAGOSPODAROWANIA PRZESTRZENNEGO MIASTA MIKOŁÓW
DZIELNICA CENTRUM, DLA OBSZARU POŁOŻONEGO W PRZY ULICY KLONOWEJ

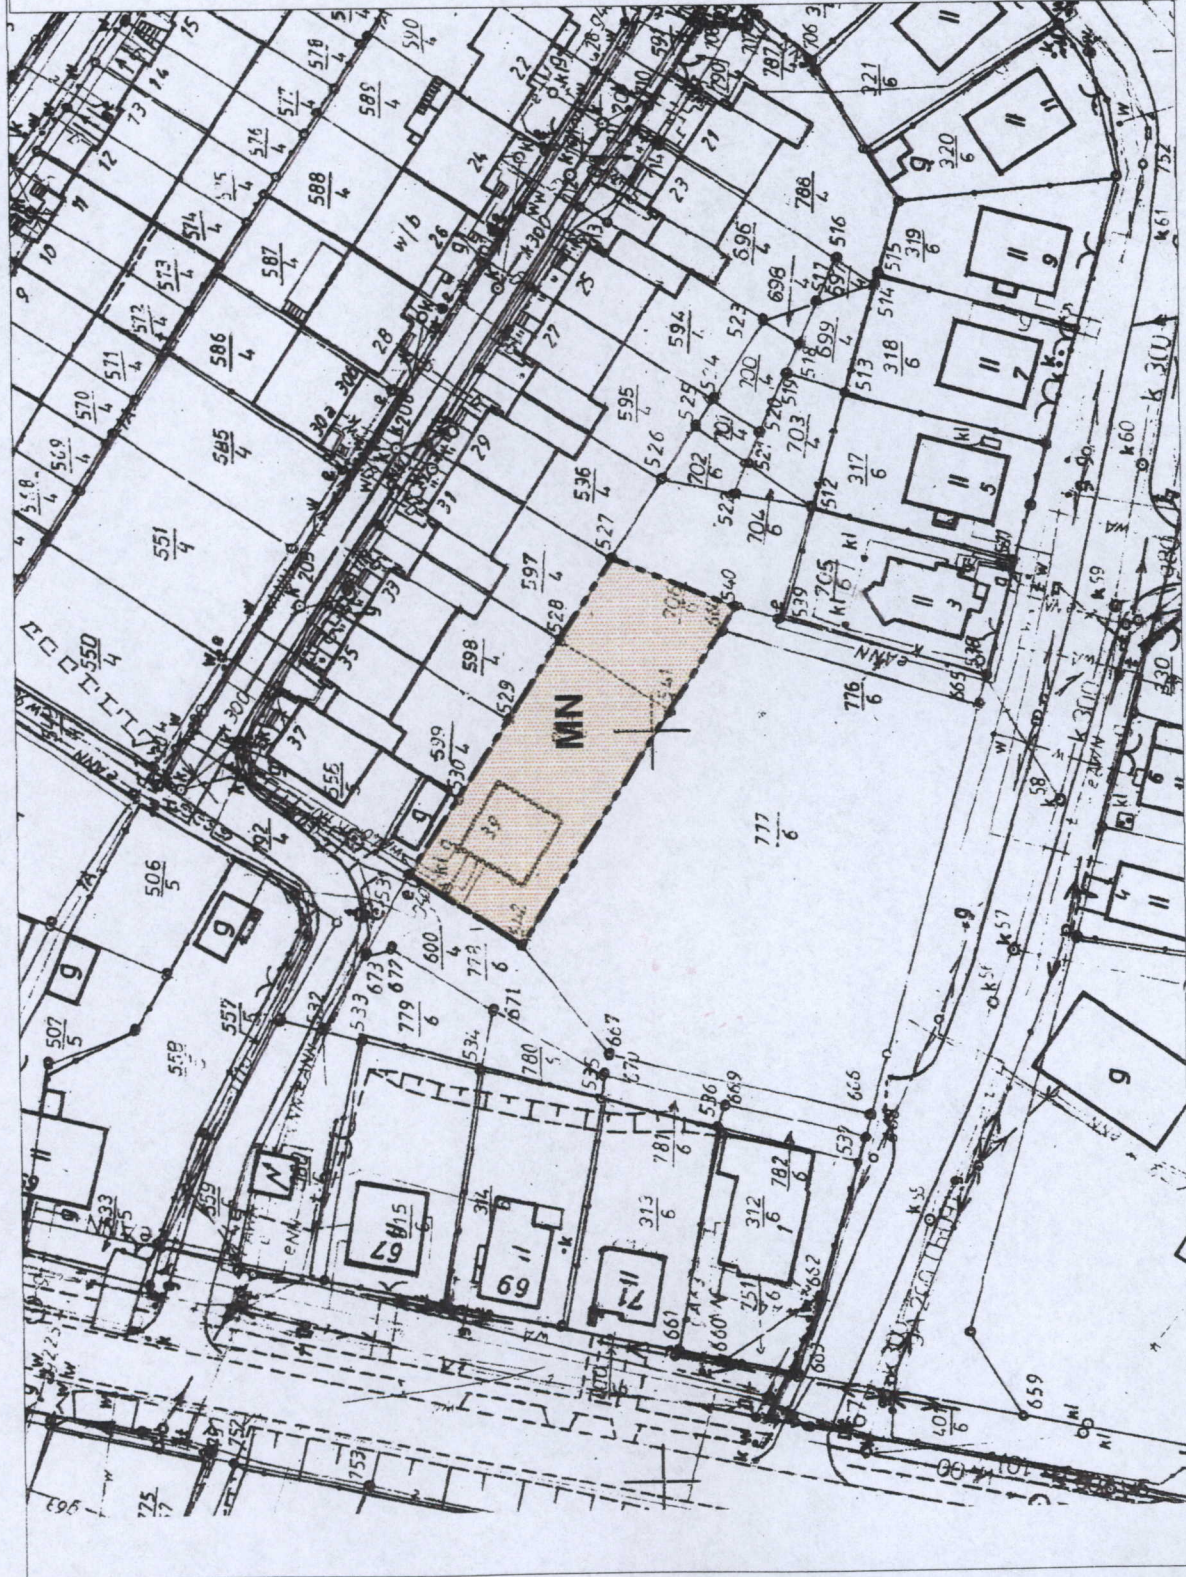

LEGENDA:

- granica opracowania

- zabudowa mieszkaniowa jednorodzinna



SKALA 1 : 1000

PRZEWODNICZĄCY
RADY MIEJSKIEJ MIKOŁOWA

mgr Tadeusz Socha