



ZAŁĄCZNIK GRAFICZNY NR 1 DO UCHWAŁY RADY MIEJSKIEJ MIKOŁOWA NR XXII/361/2008 Z DNIA 27 MAJA 2008 ROKU  
 MIEJSCOWY PLAN ZAGOSPODAROWANIA PRZESTRZENNEGO MIASTA MIKOŁOW  
 DZIELNICA KAMIONKI, DLA OBSZARU POŁOŻONEGO PRZY ULICY PAPROTEK

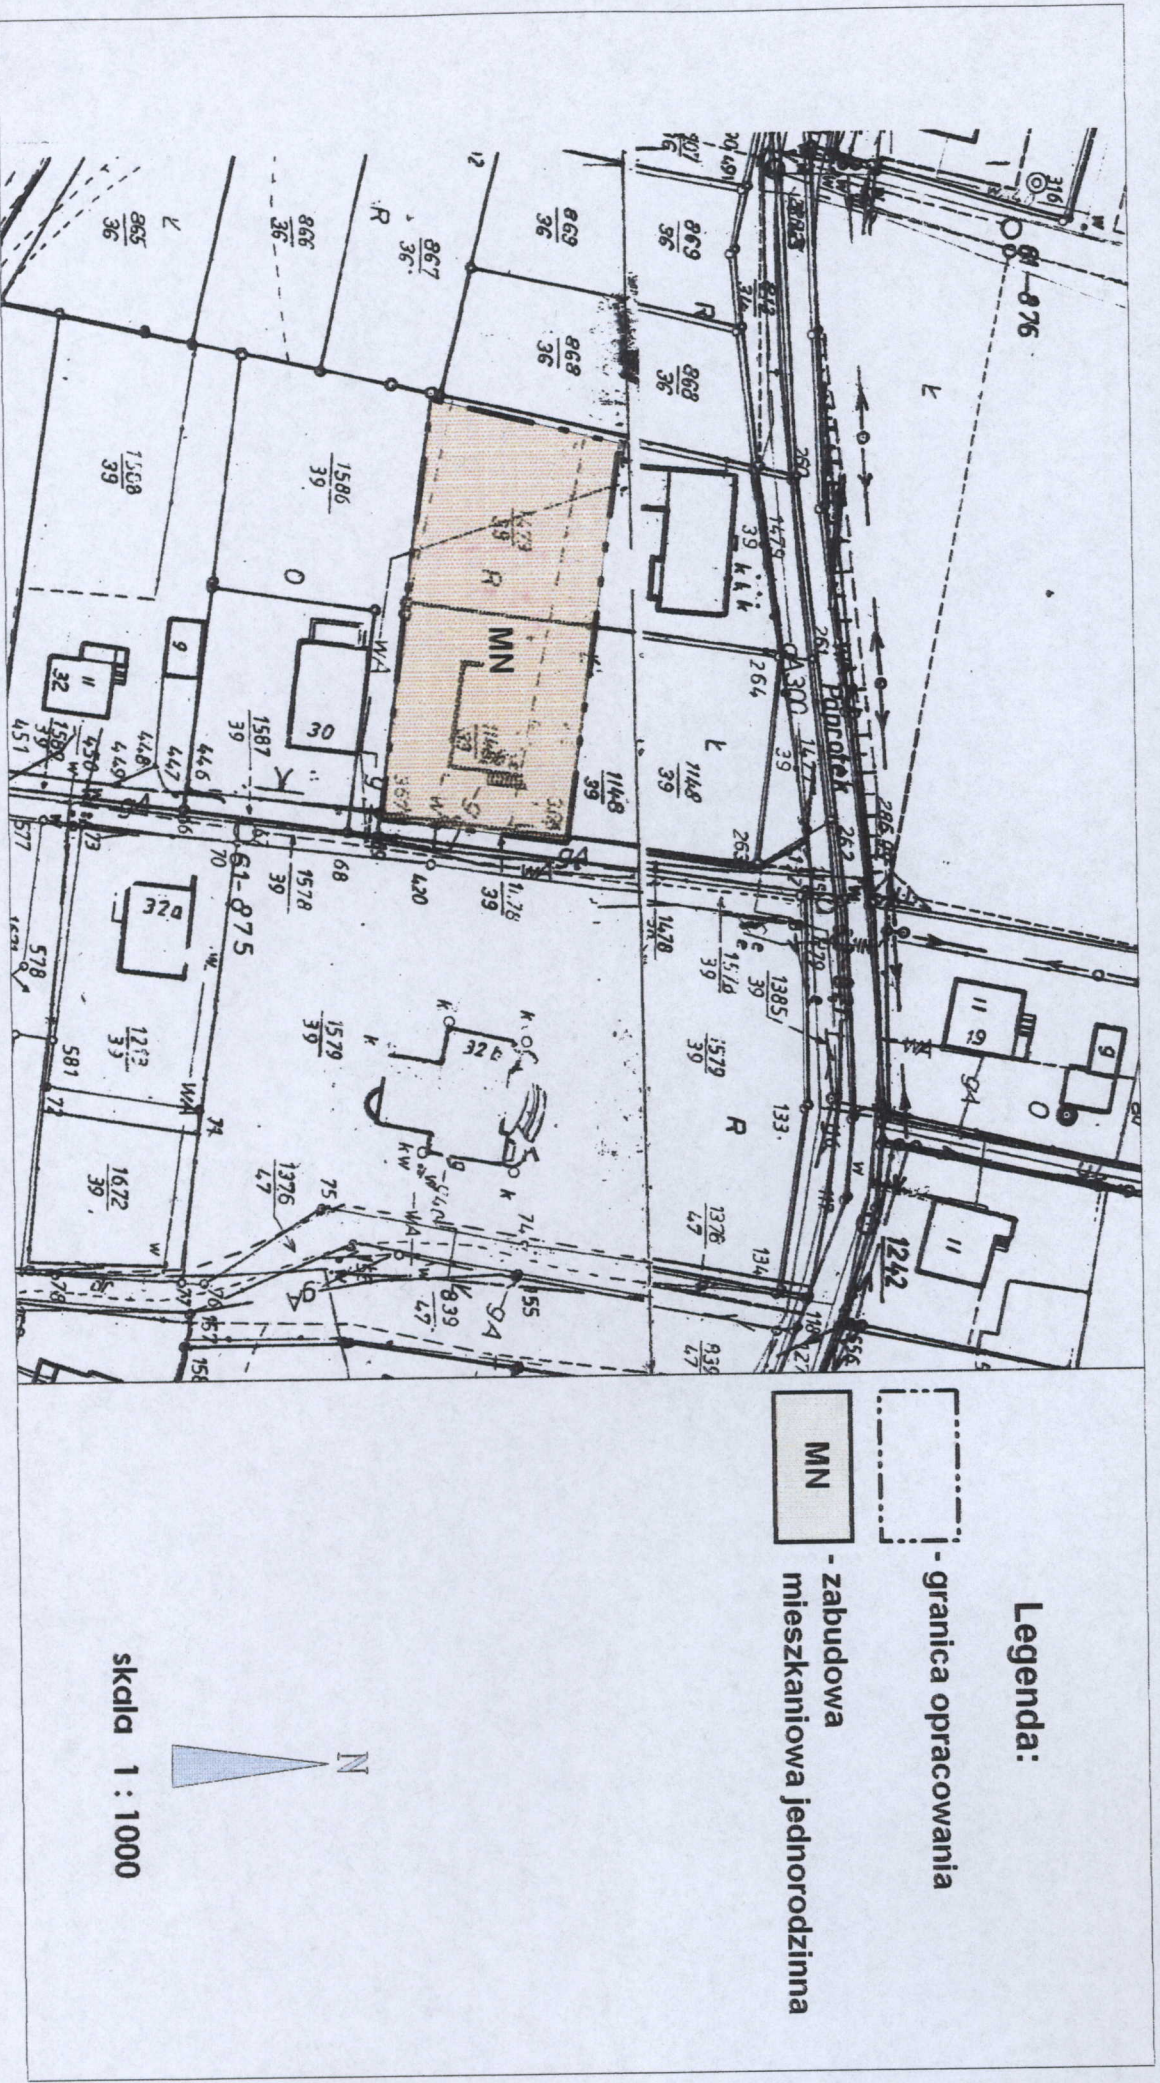

Legenda:

- granica opracowania
- zabudowa mieszkaniowa jednorodzinna

skala 1 : 1000

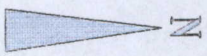

**PRZEWODNICZĄCY**  
 RADY MIEJSKIEJ MIKOŁOWA  
  
 mgr Tadeusz Socha