



**ZAŁĄCZNIK DO UCHWAŁY
RADY MIEJSKIEJ MIKOŁOWA
Nr XXIV/422/08 z dn. 26.08.2008**

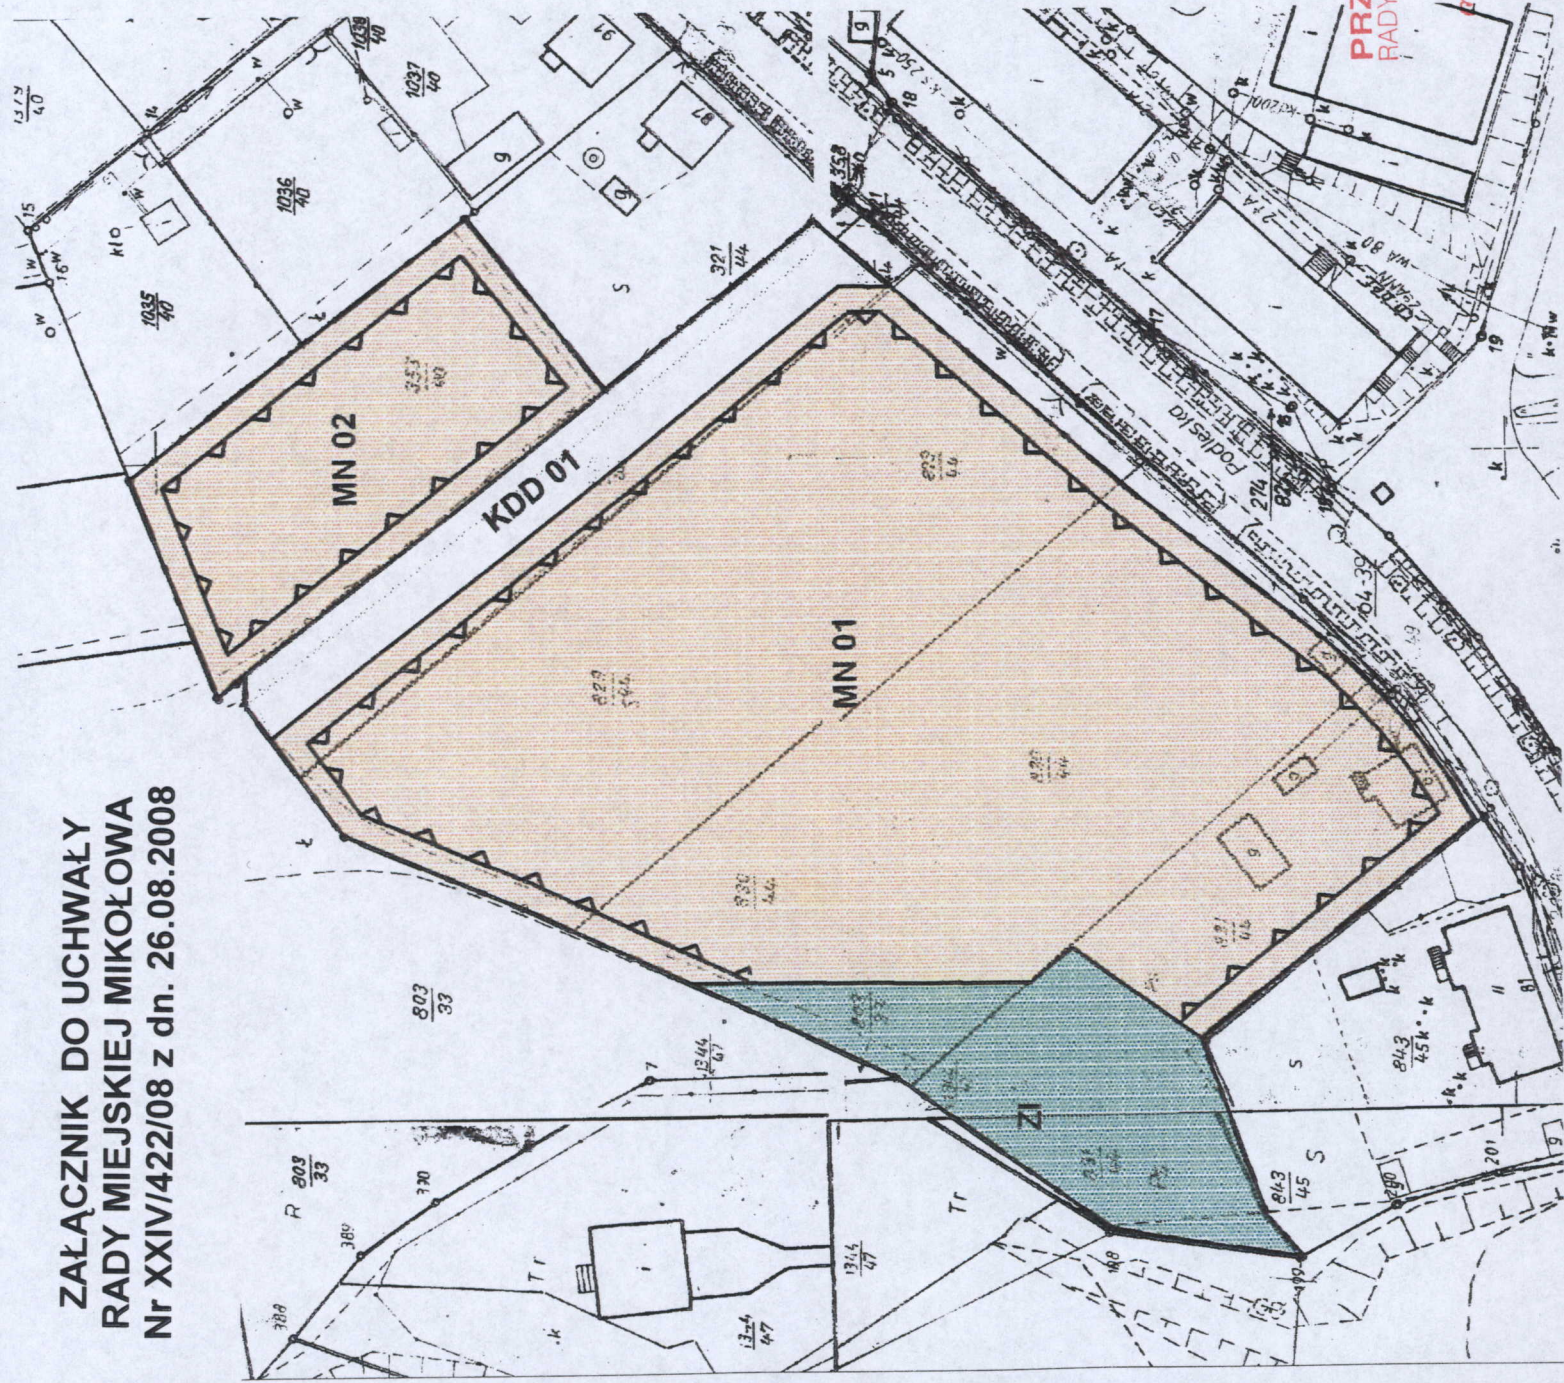

- LEGENDA:**
- granica opracowania
 - zabudowa mieszkaniowa jednorodzinna
 - zieleni izolacyjna
 - droga dojazdowa
 - nieprzekraczalna linia zabudowy
- MN**
- ZI**
- KDD**

**WYRYS ZE STUDIUM UWARUNKWAŃ I KIERUNKÓW
ZAGOSPODAROWANIA PRZESTRZENNEGO MIASTA MIKOŁÓW**

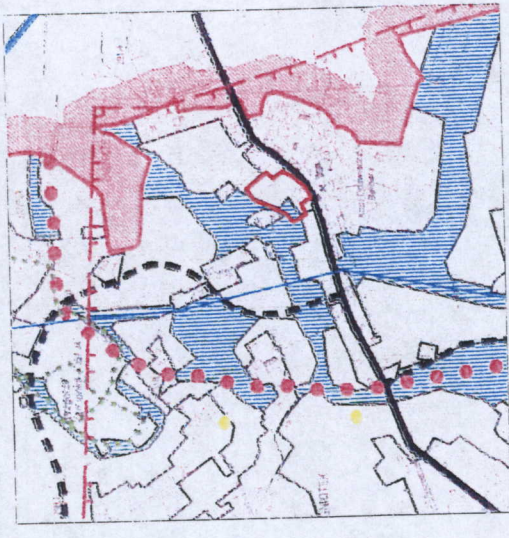

**PRZEWODNICZĄCY
RADY MIEJSKIEJ MIKOŁOWA**

mgr Tadeusz Socha

- LEGENDA:**
- Granica obszaru objętego planem