

SPECYFIKACJA ISTOTNYCH WARUNKÓW ZAMÓWIENIA

1. Zamawiający:

Gmina Mikołów

Rynek 16, 43-190 Mikołów

telefon: 032/3248500, fax: 032/3248400, strona internetowa: www.mikolow.um.gov.pl

2. Tryb udzielenia zamówienia:

Przetarg nieograniczony

3. Przedmiot zamówienia:

Kod CPV: 74232000-4 Usługi inżynierskie w zakresie projektowania.

Opracowanie dokumentacji projektowej dla zadania „Przebudowa ulicy Sosnowej w Mikołowie wraz z odwodnieniem” .

Zakres opracowania powinien obejmować:

- aktualizację geodezyjnych podkładów mapowych,
- badania geotechniczne i określenie warunków gruntowo – wodnych podłoża nawierzchni,
- projekt wykonawczy robót drogowych wraz z odwodnieniem, sporządzony w 4 egz. oraz w wersji cyfrowej na płycie CD, w formacie PDF,
- wypis i wyrys z planu zagospodarowania przestrzennego miasta Mikołowa, protokół ZUD, wymagane uzgodnienia branżowe, decyzję środowiskową (w przypadku gdy zaistnieje taki obowiązek),
- decyzję właściwego organu dotyczącą wycinki drzew,
- mapę własnościową terenu wraz z wypisami z rejestru gruntów i komplet zgód właścicieli działek na wejście w teren celem realizacji robót,
- projekt organizacji ruchu: docelowej oraz na czas prowadzenia robót, zatwierdzony przez Starostwo Powiatowe w Mikołowie,
- przedmiary robót i kosztorysy inwestorskie (sporządzone w programie „NORMA PRO”, „NORMA 3” lub kompatybilnym i dostarczone również na płycie CD),
- szczegółowe specyfikacje techniczne wykonania i odbioru robót inżynierskich.

Przedmiot zamówienia obejmuje również sprawowanie przez Wykonawcę nadzoru autorskiego, zgodnie z art. 20 ust. 1 pkt 4 ustawy Prawo budowlane.

4. Oferty częściowe i podwykonawcy:

Nie dopuszcza się częściowego składania ofert.

Dopuszcza się możliwość zatrudnienia podwykonawców.

5. Przewidywane zamówienia uzupełniające:

Nie przewiduje się.

6. Oferty wariantowe:

Nie dopuszcza się ofert wariantowych.

7. Termin wykonania zamówienia:

do 30.05.2008 r.

8. Warunki udziału w postępowaniu:

- 8.1 posiadanie aktualnego odpisu z właściwego rejestru albo aktualnego zaświadczenia o wpisie do ewidencji działalności gospodarczej wystawionego nie wcześniej niż 6 miesięcy przed upływem terminu składania ofert;
- 8.2 przedstawienie aktualnego zaświadczenia z Urzędu Skarbowego oraz ZUS lub Kasy Rolniczego Ubezpieczenia Społecznego potwierdzających odpowiednio, że wykonawca nie zalega z opłacaniem podatków, opłat oraz składek na ubezpieczenie zdrowotne i społeczne, lub zaświadczeń, że uzyskał przewidziane prawem zwolnienie, odroczenie lub rozłożenie na raty zaległych płatności, lub wstrzymanie w całości wykonania decyzji organu podatkowego wystawione nie wcześniej niż 3 miesiące przed upływem terminu składania ofert;
- 8.3 dysponowanie minimum 1 osobą posiadającą uprawnienia budowlane do projektowania w specjalności drogowej wraz z aktualną na dzień składania ofert przynależnością do właściwej Izby Samorządu Zawodowego;
- 8.4 zrealizowanie w ciągu ostatnich 3 lat minimum 3 usług wykonanych przed dniem wszczęcia postępowania o udzielenie zamówienia, a jeżeli okres prowadzenia działalności jest krótszy – w tym okresie, odpowiadających swoim rodzajem (projekt budowy drogi o nawierzchni z betonu asfaltowego wraz z kanalizacją deszczową) i wartością (min. 80 000,00 zł brutto każdy) usługom stanowiącym przedmiot zamówienia z podaniem ich wartości, przedmiotu, dat wykonania i odbiorców, oraz załączenie dokumentów potwierdzających, że te usługi zostały wykonane należycie;
- 8.5 udzielenie gwarancji i rękojmi na wykonane prace projektowe do czasu zakończenia realizacji robót wg projektu, lecz nie dłużej niż do 30.05.2011 r.;
- 8.6 posiadanie niezbędnej wiedzy i doświadczenia oraz potencjału technicznego, a także dysponowanie osobami zdolnymi do wykonywania zamówienia;
- 8.7 znajdowanie się w sytuacji finansowej i ekonomicznej, zapewniającej wykonanie zamówienia;
- 8.8 spełnianie wymagań, o których mowa w art. 22 i nie podleganie wykluczeniu z postępowania w oparciu o art. 24 ustawy Prawo Zamówień Publicznych.

Zamawiający ocenia spełnianie warunków udziału w postępowaniu w oparciu o ofertę wykonawcy, która musi zawierać wszystkie oświadczenia i dokumenty potwierdzające spełnianie warunków udziału w postępowaniu zgodnie z formułą spełnia – nie spełnia.

9. Wykaz oświadczeń i dokumentów potwierdzających spełnienie warunków udziału w postępowaniu:

Dokumenty składające się na ofertę:

- 9.1. wypełniony formularz oferty – zał. nr 1
- 9.2. oświadczenie o spełnianiu warunków udziału w postępowaniu – zał. 2
- 9.3. Dokumenty potwierdzające treść złożonych oświadczeń:
 - a) aktualny odpis z właściwego rejestru albo aktualne zaświadczenie o wpisie do ewidencji działalności gospodarczej, **wystawione nie wcześniej niż 6 miesięcy przed upływem terminu składania ofert.**
 - b) zaświadczenia z Urzędu Skarbowego oraz ZUS lub Kasy Rolniczego Ubezpieczenia Społecznego potwierdzające odpowiednio, że wykonawca nie zalega z opłacaniem podatków, opłat oraz składek na ubezpieczenie zdrowotne i społeczne, lub zaświadczenia, że uzyskał przewidziane prawem zwolnienie, odroczenie lub rozłożenie na raty zaległych płatności, lub wstrzymanie w całości wykonania decyzji organu podatkowego- **wystawione nie wcześniej niż 3 miesiące przed upływem terminu składania ofert;**

c) uprawnienia budowlane, zgodnie z zapisem pkt 8.3 siwz, wraz z aktualnym na dzień składania ofert zaświadczeniem o przynależności do właściwej Izby Samorządu Zawodowego;

d) wykaz min. 3 usług zrealizowanych w ciągu ostatnich 3 lat przed dniem wszczęcia postępowania o udzielenie zamówienia, a jeżeli okres prowadzenia działalności jest krótszy – w tym okresie, odpowiadającej swoim rodzajem (projekt budowy drogi o nawierzchni z betonu asfaltowego wraz z kanalizacją deszczową) i wartością (min. 80 000,00 zł brutto każdy) usługom stanowiącym przedmiot zamówienia z podaniem ich wartości, przedmiotu, dat wykonania i odbiorców – zał. nr 3

UWAGA:

Powyższe dokumenty należy przedstawić w formie oryginałów lub kserokopii poświadczonych za zgodność z oryginałem przez wykonawcę.

W przypadku oferty wspólnej niezbędne jest ustanowienie pełnomocnika do reprezentowania wykonawców w postępowaniu.

O ile wykonawca działa poprzez pełnomocnika, pełnomocnictwo należy przedłożyć w oryginale lub potwierdzone notarialnie.

10. Sposób porozumiewania się zamawiającego z wykonawcami oraz przekazywania oświadczeń i dokumentów:

Wszelkie oświadczenia, wnioski, zawiadomienia i informacje przekazywane będą za pomocą faksu.

Nr faksu zamawiającego został podany w pkt 1 siwz.

Sprawy merytoryczne:

- Jan Lisztwan, Sylwia Kól (tel: 032/3248578, 032/3248579 w godz. od 800 – 1500)

Sprawy formalnoprawne:

- Andrzej Muszyński, Zofia Myszor (tel: 032/3248406 w godz. od 800 – 1500)

11. Wymagania dotyczące wadium:

Zamawiający żąda wniesienia wadium w wysokości 2 100,00 złotych [słownie: dwa tysiące sto złotych] nie później niż do upływu terminu składania ofert, w formach o jakich mowa w art. 45 ust. 6 ustawy „Prawo zamówień publicznych”.

Wadium wnoszone w pieniądzu **należy wpłacić przelewem** na konto Urzędu Miasta:

Mikołowski Bank Spółdzielczy w Mikołowie

Nr 65 84360003 0000 0000 0071 0042

Środki będą ulokowane na rachunku nie oprocentowanym.

Za skutecznie wniesione wadium w pieniądzu uważa się wadium znajdujące się /zaksięgowane/ do upływu terminu składania ofert na rachunku Zamawiającego.

W przypadku uchybienia temu terminowi zamawiający uzna, że wadium nie zostało skutecznie wniesione.

Pozostałe formy wadium, tj:

- poręczenia bankowe,
- gwarancje bankowe,
- gwarancje ubezpieczeniowe,
- poręczenia udzielane przez podmioty, o których mowa w art.6^b ust. 5 pkt 2 ustawy z dnia 9 listopada 2000r. o utworzeniu Polskiej Agencji Rozwoju Przedsiębiorczości (Dz. U. Nr 109, poz. 1158 oraz z 2002r. Nr 25, poz. 253, nr 66, poz.596 i Nr 216, poz. 1824 z późn. zmianami) należy złożyć do depozytu w kasie Urzędu Miasta, pokój nr 1, w wysokości stanowiącej równowartość kwoty 2 100,00 zł, nie później niż do upływu terminu składania ofert.

12. Termin związania ofertą:

30 dni od terminu składania ofert.

13. Sposób przygotowania oferty:

Oferta winna składać się z dokumentów, o których mowa w pkt 9.1,9.2 siwz :

- 1.formularza oferty
2. oświadczenia o spełnianiu warunków udziału w postępowaniu i dokumentów, o których mowa w pkt 9.3 lit. „a, b, c, d” specyfikacji istotnych warunków zamówienia.

Oferta winna być sporządzona w języku polskim i napisana pismem czytelnym.

Zamawiający nie wyraża zgody na składanie ofert w postaci elektronicznej.

Wszystkie elementy oferty powinny być podpisane przez osobę /osoby/ uprawnioną /e/ do występowania w imieniu wykonawcy i zaciągania w jego imieniu zobowiązań.

W przypadku spółki cywilnej wszystkie dokumenty winny być podpisane przez wszystkich wspólników.

Zamawiający dopuszcza możliwość złożenia w ofercie własnych wydruków komputerowych wykonawcy, pod warunkiem zachowania zakresu informacji wymaganych w drukach zamawiającego.

Cena ofertowa powinna być podana w PLN cyfrowo i słownie.

Każdy wykonawca może złożyć w niniejszym przetargu tylko jedną ofertę pod rygorem wykluczenia z przetargu.

Wszystkie strony oferty, powinny być spięte (zszyte) w sposób zapobiegający możliwości dekompletacji oferty.

Zaleca się sporządzenie spisu zawartości oferty i ponumerowanie stron.

Ofertę należy składać w nieprzejrystej, zamkniętej kopercie opisanej:

„Oferta PN – 62/07 Opracowanie dokumentacji projektowej – Przebudowa ulicy Sosnowej w Mikołowie wraz z odwodnieniem”

Na kopercie można zamieścić dane adresowe wykonawcy.

14. Miejsce oraz termin składania i otwarcia ofert:

Oferty należy składać na adres Urzędu Miasta Mikołów, Rynek 16, pokój nr 1, nie później niż do dnia 05.12.2007 r. do godz. 13:00, w przypadku przesyłek pocztowych należy je nadać z odpowiednim wyprzedzeniem – liczy się data i godz. doręczenia przesyłki Zamawiającemu.

Oferty złożone po terminie będą zwrócone wykonawcy bez rozpatrzenia.

Otwarcie ofert nastąpi w dniu 05.12.2007 r. o godz. 14:00 w Urzędzie Miasta Mikołów, Rynek 16, pok. 34.

15. Opis sposobu obliczenia ceny:

Wykonawca powinien podać cenę ryczałtową za wykonanie całego zamówienia (opracowania projektu wykonawczego i sprawowania nadzoru autorskiego).

Zamawiający żąda odrębnego wycenienia kosztów:

- A) Wykonania dokumentacji projektowej,
- B) Sprawowania nadzoru autorskiego do końca realizacji zadania na żądanie zamawiającego
(w kosztach nadzoru autorskiego nie uwzględniać kosztów wynikających z braków lub błędów projektowych).

Danymi wyjściowymi do sporządzenia oferty są:

1. mapka sytuacyjna z oznaczeniem odcinka drogi do przebudowy + dane wyjściowe do projektowania drogi,
2. Oględziny w terenie.

Stawka podatku VAT: 22%

16. Opis kryteriów wyboru oferty oraz sposób oceny ofert:

Jedynym kryterium oceny ofert jest cena.

Punktacja wg wzoru:

$$\frac{CN}{CO} \times 100 = \dots\dots\dots\text{punktów}$$

* wyjaśnienia: CN - cena oferty najkorzystniejszej
CO - cena oferty badanej

Oferta może uzyskać maksymalnie 100 pkt.

17. Formalności po wyborze oferty w celu zawarcia umowy:

O wyborze oferty powiadomieni będą pisemnie niezwłocznie wszyscy wykonawcy. Jednocześnie wyniki zostaną umieszczone na tablicy ogłoszeń i na stronie internetowej Urzędu Miasta Mikołowa.

Po upływie 7 dni od zawiadomienia o wyborze oferty, lub po ostatecznym rozstrzygnięciu protestu wykonawca zostanie zaproszony przez zamawiającego w celu podpisania umowy na warunkach podanych w załączonym projekcie umowy.

18. Zabezpieczenie należytego wykonania umowy:

Zamawiający żąda wniesienia zabezpieczenia należytego wykonania umowy przed podpisaniem umowy w wysokości 5 % ceny całkowitej podanej w ofercie, w pieniądzu, poręczeniach bankowych, gwarancjach bankowych, gwarancjach ubezpieczeniowych lub poręczeniach udzielanych przez podmioty, o których mowa w art. 6^b ust. 5 pkt 2 ustawy z 9.11.2000 r. o utworzeniu Polskiej Agencji Rozwoju Przedsiębiorczości.

W przypadku wniesienia zabezpieczenia w pieniądzu należy wpłacić je przelewem na konto Urzędu Miasta Mikołów w Mikołowskim Banku Spółdzielczym w Mikołowie
Nr 65 84360003 0000 0000 0071 0042

Pozostałe formy zabezpieczenia tj.:

- poręczenia bankowe,
- gwarancje bankowe,
- gwarancje ubezpieczeniowe,
- poręczenia udzielane przez podmioty, o których mowa w art. 6^b ust. 5 pkt 2 ustawy z dnia 9 listopada 2000r. o utworzeniu Polskiej Agencji Rozwoju Przedsiębiorczości (Dz. U. Nr 109, poz. 1158 oraz z 2002r. Nr 25, poz. 253, nr 66, poz.596 i Nr 216, poz. 1824)

należy złożyć do depozytu w kasie Urzędu Miasta, pokój nr 1.

W przypadku wniesienia zabezpieczenia należytego wykonania umowy w formie gwarancji ubezpieczeniowej lub bankowej, należy treść gwarancji przed oficjalnym jej złożeniem przedłożyć do akceptacji Zamawiającemu.

Gwarancja bankowa lub ubezpieczeniowa winna być bezwarunkowa, nieodwoławalna, płatna na 1 żądanie.

Gwarancja musi zawierać:

1. nazwę Wykonawcy z adresem
2. nazwę Beneficjenta (Zamawiającego)
3. nazwę Gwaranta lub Poręczyciela
4. określenie wiarygodności zabezpieczonej gwarancją
5. zobowiązanie Gwaranta do nieodwołanego i bezwarunkowego zapłacenia kwoty zobowiązania na pierwsze żądanie zapłat w przypadku, gdy wykonawca:

- a) nie wykonał robót budowlanych w terminie wynikającym z umowy,
- b) wykonał roboty budowlane objęte umową z nienależytą starannością.

Gwarant nie może uzależniać dokonywania zapłaty od spełnienia jakichkolwiek dodatkowych warunków lub też przedłożenia jakichkolwiek dokumentów. W przypadku przedłożenia gwarancji nie odpowiadającej w/w wymaganiom zamawiający uzna, że wykonawca nie wniósł zabezpieczenia należytego wykonania umowy.

Wysokość kwoty służącej do pokrycia roszczeń w ramach rękojmi wynosi 30% kwoty zabezpieczenia.

Część zabezpieczenia gwarantująca zgodne z umową wykonanie robót zostanie zwrócona lub zwolniona w ciągu 30 dni po ich ostatecznym odbiorze. Kwota pozostawiona na zabezpieczenie roszczeń z tytułu rękojmi za wady lub gwarancji jakości w wysokości 30 % zabezpieczenia zostanie zwrócona lub zwolniona w ciągu 14 dni po upływie okresu rękojmi za wady lub gwarancji jakości.

19. Wzór umowy

Wzór umowy stanowi zał. do niniejszej specyfikacji.

20. Pouczenie o środkach ochrony prawnej przysługujących wykonawcy w toku postępowania o udzielenie zamówienia:

Wykonawcy przysługują środki ochrony prawnej wymienione w Dziale VI, Rozdziałach 1, 2 ustawy „Prawo zamówień publicznych”.

21. Postanowienia końcowe

W sprawach nieuregulowanych w niniejszej specyfikacji mają zastosowanie przepisy ustawy „Prawo zamówień publicznych” i Kodeksu Cywilnego.

FORMULARZ OFERTY

Data.....

Wykonawca.....

fax.....telefon.....

Nawiązując do ogłoszenia o przetargu nieograniczonym na wykonanie zamówienia:

Kod CPV: 74232000-4 Usługi inżynierskie w zakresie projektowania.

Opracowanie dokumentacji projektowej dla zadania „Przebudowa ulicy Sosnowej w Mikołowie wraz z odwodnieniem” .

Zakres opracowania powinien obejmować:

- aktualizację geodezyjnych podkładów mapowych,
- badania geotechniczne i określenie warunków gruntowo – wodnych podłoża nawierzchni,
- projekt wykonawczy robót drogowych wraz z odwodnieniem, sporządzony w 4 egz. oraz w wersji cyfrowej na płycie CD, w formacie PDF,
- wypis i wyrys z planu zagospodarowania przestrzennego miasta Mikołowa, protokół ZUD, wymagane uzgodnienia branżowe, decyzję środowiskową (w przypadku gdy zaistnieje taki obowiązek),
- decyzję właściwego organu dotyczącą wycinki drzew,
- mapę własnościową terenu wraz z wypisami z rejestru gruntów i komplet zgód właścicieli działek na wejście w teren celem realizacji robót,
- projekt organizacji ruchu: docelowej oraz na czas prowadzenia robót, zatwierdzony przez Starostwo Powiatowe w Mikołowie,
- przedmiary robót i kosztorysy inwestorskie (sporządzone w programie „NORMA PRO”, „NORMA 3” lub kompatybilnym i dostarczone również na płycie CD),
- szczegółowe specyfikacje techniczne wykonania i odbioru robót inżynierskich.

Przedmiot zamówienia obejmuje również sprawowanie przez Wykonawcę nadzoru autorskiego, zgodnie z art. 20 ust. 1 pkt 4 ustawy Prawo budowlane.

Oferujemy wykonanie zamówienia za kwotę ryczałtową:

Lp.	Rodzaj kosztów	Wartość brutto zł
1.	Opracowanie dokumentacji projektowej	
2.	Sprawowanie nadzoru autorskiego	
RAZEM:		

Słownie razem: zł

w tym należny podatek VAT (22%).....zł

Oświadczamy, że zapoznaliśmy się ze specyfikacją istotnych warunków zamówienia i nie wnosimy do niej zastrzeżeń oraz, że zdobyliśmy konieczne informacje do przygotowania oferty a także podpiszemy umowę zgodnie z projektem stanowiącym załącznik do niniejszej specyfikacji.

Oświadczamy, że uważamy się za związanych niniejszą ofertą na czas wskazany w specyfikacji istotnych warunków zamówienia tj. 30 dni.

.....
pieczęć i podpis wykonawcy

OŚWIADCZENIE

Dot. postępowania o udzielenie zamówienia publicznego:

Kod CPV: 74232000-4 Usługi inżynierskie w zakresie projektowania.

Opracowanie dokumentacji projektowej dla zadania „Przebudowa ulicy Sosnowej w Mikołowie wraz z odwodnieniem”.

Zakres opracowania powinien obejmować:

- aktualizację geodezyjnych podkładów mapowych,
- badania geotechniczne i określenie warunków gruntowo – wodnych podłoża nawierzchni,
- projekt wykonawczy robót drogowych wraz z odwodnieniem, sporządzony w 4 egz. oraz w wersji cyfrowej na płycie CD, w formacie PDF,
- wypis i wyrys z planu zagospodarowania przestrzennego, protokół ZUD, wymagane uzgodnienia branżowe, decyzję środowiskową (w przypadku gdy zaistnieje taki obowiązek),
- decyzję właściwego organu dotyczącą wycinki drzew,
- mapę własnościową terenu wraz z wypisami z rejestru gruntów i komplet zgód właścicieli działek na wejście w teren celem realizacji robót,
- projekt organizacji ruchu: docelowej oraz na czas prowadzenia robót, zatwierdzony przez Starostwo Powiatowe w Mikołowie,
- przedmiary robót i kosztorysy inwestorskie (sporządzone w programie „NORMA PRO”, „NORMA 3” lub kompatybilnym i dostarczone również na płycie CD),
- szczegółowe specyfikacje techniczne wykonania i odbioru robót inżynierskich.

Przedmiot zamówienia obejmuje również sprawowanie przez Wykonawcę nadzoru autorskiego, zgodnie z art. 20 ust. 1 pkt 4 ustawy Prawo budowlane.

Oświadczam że:

- posiadam aktualny odpis z właściwego rejestru albo aktualne zaświadczenie o wpisie do ewidencji działalności gospodarczej wystawione nie wcześniej niż 6 miesięcy przed upływem terminu składania ofert;
- posiadam aktualne zaświadczenie z Urzędu Skarbowego oraz ZUS lub Kasy Rolniczego Ubezpieczenia Społecznego potwierdzające odpowiednio, że wykonawca nie zalega z opłacaniem podatków, opłat oraz składek na ubezpieczenie zdrowotne i społeczne, lub zaświadczeń, że uzyskał przewidziane prawem zwolnienie, odroczenie lub rozłożenie na raty zaległych płatności, lub wstrzymanie w całości wykonania decyzji organu podatkowego wystawione nie wcześniej niż 3 miesiące przed upływem terminu składania ofert;
- dysponuję minimum 1 osobą posiadającą uprawnienia budowlane do projektowania w specjalności drogowej wraz z aktualną na dzień składania ofert przynależnością do właściwej Izby Samorządu Zawodowego;
- zrealizowałem w ciągu ostatnich 3 lat minimum 3 usługi przed dniem wszczęcia postępowania o udzielenie zamówienia, a jeżeli okres prowadzenia działalności jest krótszy – w tym okresie, odpowiadające swoim rodzajem (projekt budowy drogi o nawierzchni z betonu asfaltowego wraz z kanalizacją deszczową) i wartością (min. 80 000,00 zł brutto każdy) usługom stanowiącym przedmiot zamówienia;
- udzielię gwarancji i rękojmi na wykonane prace projektowe do czasu zakończenia realizacji robót wg projektu, lecz nie dłużej niż do 30.05.2011 r;
- posiadam niezbędną wiedzę i doświadczenie oraz potencjał techniczny, a także dysponuje osobami zdolnymi do wykonywania zamówienia;
- znajduję się w sytuacji finansowej i ekonomicznej, zapewniającej wykonanie zamówienia;
- spełniam wymagania, o których mowa w art. 22 i nie podlegam wykluczeniu z postępowania w oparciu o art. 24 ustawy „Prawo Zamówień Publicznych”.

.....
Podpis i pieczęć wykonawcy

Wykaz min. 3 usług wykonanych w okresie ostatnich 3 lat przed dniem wszczęcia postępowania o udzielenie zamówienia, a jeżeli okres prowadzenia działalności jest krótszy – w tym okresie, odpowiadających swoim rodzajem (projekt budowy drogi o nawierzchni z betonu asfaltowego wraz z kanalizacją deszczową) i wartością (80 000,00 zł brutto każdy) usługom stanowiącym przedmiot zamówienia

Lp.	Odbiorca usługi nazwa i adres	Przedmiot usługi	Wartość zł	Data wykonania	Numer dokumentu potwierdzającego należyte wykonanie usługi

.....
pieczęćka i podpis wykonawcy

UMOWA

Zawarta w dniu 2007 r. w Mikołowie, pomiędzy :

Gminą Mikołów z siedzibą w Mikołowie, Rynek 16, reprezentowaną przez
Zastępcę Burmistrza Miasta - mgr inż. Adama Putkowskiego
zwaną dalej Zamawiającym

a

.....z siedzibą przy.....

zwanym dalej Wykonawcą

§ 1

Zamawiający zleca, a Wykonawca przyjmuje do wykonania w oparciu
o przeprowadzone postępowanie w trybie przetargu nieograniczonego:

Kod CPV: 74232000-4 Usługi inżynierskie w zakresie projektowania.

Opracowanie dokumentacji projektowej dla zadania „Przebudowa ulicy Sosnowej
w Mikołowie wraz z odwodnieniem”.

Zakres opracowania powinien obejmować:

- aktualizację geodezyjnych podkładów mapowych,
- badania geotechniczne i określenie warunków gruntowo – wodnych podłoża
nawierzchni,
- projekt wykonawczy robót drogowych wraz z odwodnieniem, sporządzony
w 4 egz. oraz w wersji cyfrowej na płycie CD, w formacie PDF,
- wypis i wyrys z planu zagospodarowania przestrzennego miasta Mikołowa,
protokół ZUD, wymagane uzgodnienia branżowe, decyzję środowiskową
(w przypadku gdy zaistnieje taki obowiązek),
- decyzję właściwego organu dotyczącą wycinki drzew,
- mapę własnościową terenu wraz z wypisami z rejestru gruntów i komplet zgód
właścicieli działek na wejście w teren celem realizacji robót,
- projekt organizacji ruchu: docelowej oraz na czas prowadzenia robót,
zatwierdzony przez Starostwo Powiatowe w Mikołowie,
- przedmiary robót i kosztorysy inwestorskie (sporządzone w programie „NORMA
PRO”, „NORMA 3” lub kompatybilnym i dostarczone również na płycie CD),
- szczegółowe specyfikacje techniczne wykonania i odbioru robót inżynierskich.

Przedmiot zamówienia obejmuje również sprawowanie przez Wykonawcę nadzoru
autorskiego, zgodnie z art. 20 ust. 1 pkt 4 ustawy Prawo budowlane.

§ 2

1. Wykonawca zobowiązuje się wykonać opracowanie dokumentacji projektowej
- wykonawczej w terminie do 30.05.2008 r.
2. Opracowanie lub jego części, stanowiące umówiony przedmiot odbioru powinny
być zaopatrzone w wykaz poszczególnych opracowań oraz pisemne oświadczenie
Wykonawcy, iż zostały wykonane zgodnie z umową, obowiązującymi przepisami
techniczno-budowlanymi i normami oraz, że zostały wykonane w stanie
kompletnym z punktu widzenia celu, któremu mają służyć.

3. O ile wykonawca uzna, że organ administracji publicznej poprzez zwłokę w działaniu lub inną czynność wyrządził mu szkodę w ramach realizacji niniejszej umowy, będzie dochodził jej naprawienia bez udziału Zamawiającego.

§ 3

Wykonawca przenosi na zamawiającego autorskie prawa majątkowe we wszystkich polach eksploatacji.

§ 4

1. Wykonawca zobowiązuje się udzielić ustnych i pisemnych informacji o zawansowaniu prac projektowych na każdorazowe żądanie Zamawiającego.
2. Prawa i obowiązki autora projektu w trakcie realizacji budowy reguluje ustawa „Prawo budowlane”.
3. Wykonawca w kosztach pełnienia nadzoru autorskiego nie może uwzględniać kosztów wynikających z braków lub błędów projektowych.

§ 5

Wykonawca może powierzyć wykonanie prac podwykonawcy.

§ 6

1. W oparciu o przeprowadzone postępowanie strony ustaliły łączną kwotę ryczałtową wynagrodzenia w wysokości:
brutto: zł
słownie: zł
w tym należny podatek VAT (22%):
2. Na kwotę, o której mowa w ust. 1 składają się:
 - a) cena ryczałtowa brutto za wykonanie opracowania, o którym mowa w §1 umowy w wysokości: zł
 - b) cena ryczałtowa brutto za sprawowanie nadzoru autorskiego w wysokości zł.
3. Wynagrodzenie ryczałtowe będzie niezmiennie do końca trwania umowy.
4. Kwota określona w ust. 1 zawiera koszt wszelkich materiałów i dokumentów niezbędnych do zrealizowania zamówienia oraz koszt uzyskania niezbędnych uzgodnień i pozwoleń.

§ 7

1. Zapłata wynagrodzenia za wykonanie przedmiotu zamówienia, o którym mowa w § 6 ust. 2 lit „a” zostanie wypłacone Wykonawcy do 30 dni od daty dostarczenia projektu wykonawczego.
2. Zapłata wynagrodzenia, o którym, mowa w §6 ust. 2 lit. „b” umowy, będzie regulowana na podstawie faktur przejściowych o wysokości proporcjonalnej do stopnia zaawansowania realizacji zadania w ciągu 30 dni od daty otrzymania faktury.
3. Wykonawca nie może bez pisemnej zgody Zamawiającego dokonać przelewu wierzytelności na rzecz osoby trzeciej.
4. Wykonawca ma obowiązek usunięcia na własny koszt wszelkich wad i usterek w opracowanej przez siebie dokumentacji projektowej w terminie wskazanym przez Zamawiającego.

5. Powielanie, reprodukcja przedmiotu zamówienia przez Zamawiającego dla celów realizacji inwestycji nie wymaga odrębnej zgody Wykonawcy

§ 8

1. Zamawiający oświadcza, że posiada środki finansowe na realizację przedmiotu umowy.
2. Należność za wykonanie przedmiotu zamówienia będzie płatna z konta Zamawiającego na konto Wykonawcy wskazane w fakturze.

§ 9

1. Wykonawca wniesie zabezpieczenie należytego wykonania umowy w wysokości 5% wartości umowy brutto w kwocie..... , przed podpisaniem umowy.
2. Wysokość kwoty służącej do pokrycia roszczeń w ramach gwarancji i rękojmi wynosi 30% kwoty zabezpieczenia należytego wykonania umowy, tj.....zł
3. Część zabezpieczenia gwarantująca zgodnie z umową wykonanie robót zostanie zwrócona lub zwolniona w ciągu 30 dni po ich ostatecznym odbiorze. Kwota pozostawiona na zabezpieczenie roszczeń z tytułu rękojmi za wady lub gwarancji jakości w wysokości 30 % zabezpieczenia zostanie zwrócona lub zwolniona w ciągu 14 dni po upływie okresu rękojmi za wady lub gwarancji jakości.

§ 10

1. Do kierowania i koordynowania pracami projektowymi z ramienia Wykonawcy wyznacza się Projektanta
2. Jako koordynatora Zamawiającego w zakresie wykonywania obowiązków umownych wyznacza się

§ 11

Wykonawca udziela Zamawiającemu gwarancji i rękojmi na wykonane prace projektowe do czasu zakończenia realizacji robót wg projektu, lecz nie dłużej niż do 30.05.2011 r.

§ 12

1. Wykonawca jest zobowiązany do zapłaty Zamawiającemu kar umownych:
 - za zwłokę w wykonaniu przedmiotu zamówienia - w wysokości 0,3 % wynagrodzenia netto określonego w § 6 ust. 1 za każdy dzień zwłoki, licząc od terminu ustalonego w §2 ust 1 umowy,
 - za zwłokę w usunięciu wad projektowych w wysokości 1% wynagrodzenia netto określonego w §6 ust. 1 za każdy dzień zwłoki, licząc od ustalonego przez strony terminu na usunięcie wad Wykonawcy,
 - za odstąpienie od umowy przez Zamawiającego z przyczyn, za które odpowiedzialność ponosi Wykonawca, w wysokości 10% wartości wynagrodzenia netto określonego w § 6 ust. 1 umowy,
 - za odstąpienie od umowy przez Wykonawcę z przyczyn, za które ponosi on odpowiedzialność w wysokości 10% wynagrodzenia netto określonego w §6 ust. 1 umowy.
2. Zamawiający zobowiązany jest zapłacić Wykonawcy karę umowną za odstąpienie od umowy ze swojej winy – w wysokości 10% wynagrodzenia netto określonego w § 6 ust. 1 umowy.

3. Strony przewidują możliwość dochodzenia odszkodowania uzupełniającego, jeżeli kary umowne nie pokrywają poniesionej szkody.
4. Należność z tytułu kar umownych Zamawiający potrąci z faktury wystawionej przez Wykonawcę.

§ 13

W sprawach nieuregulowanych niniejszą umową mają zastosowanie przepisy ustawy Prawo zamówień publicznych i Kodeksu Cywilnego.

§ 14

Sprawy sporne wynikające z treści niniejszej umowy strony poddają pod rozstrzygnięcie właściwego dla Zamawiającego sądu powszechnego.


§ 15

Umowę sporządzono w czterech jednobrzmiących egzemplarzach, z których trzy otrzymuje Zamawiający, a jeden Wykonawca.

ZAMAWIAJĄCY

WYKONAWCA

Handwritten signature

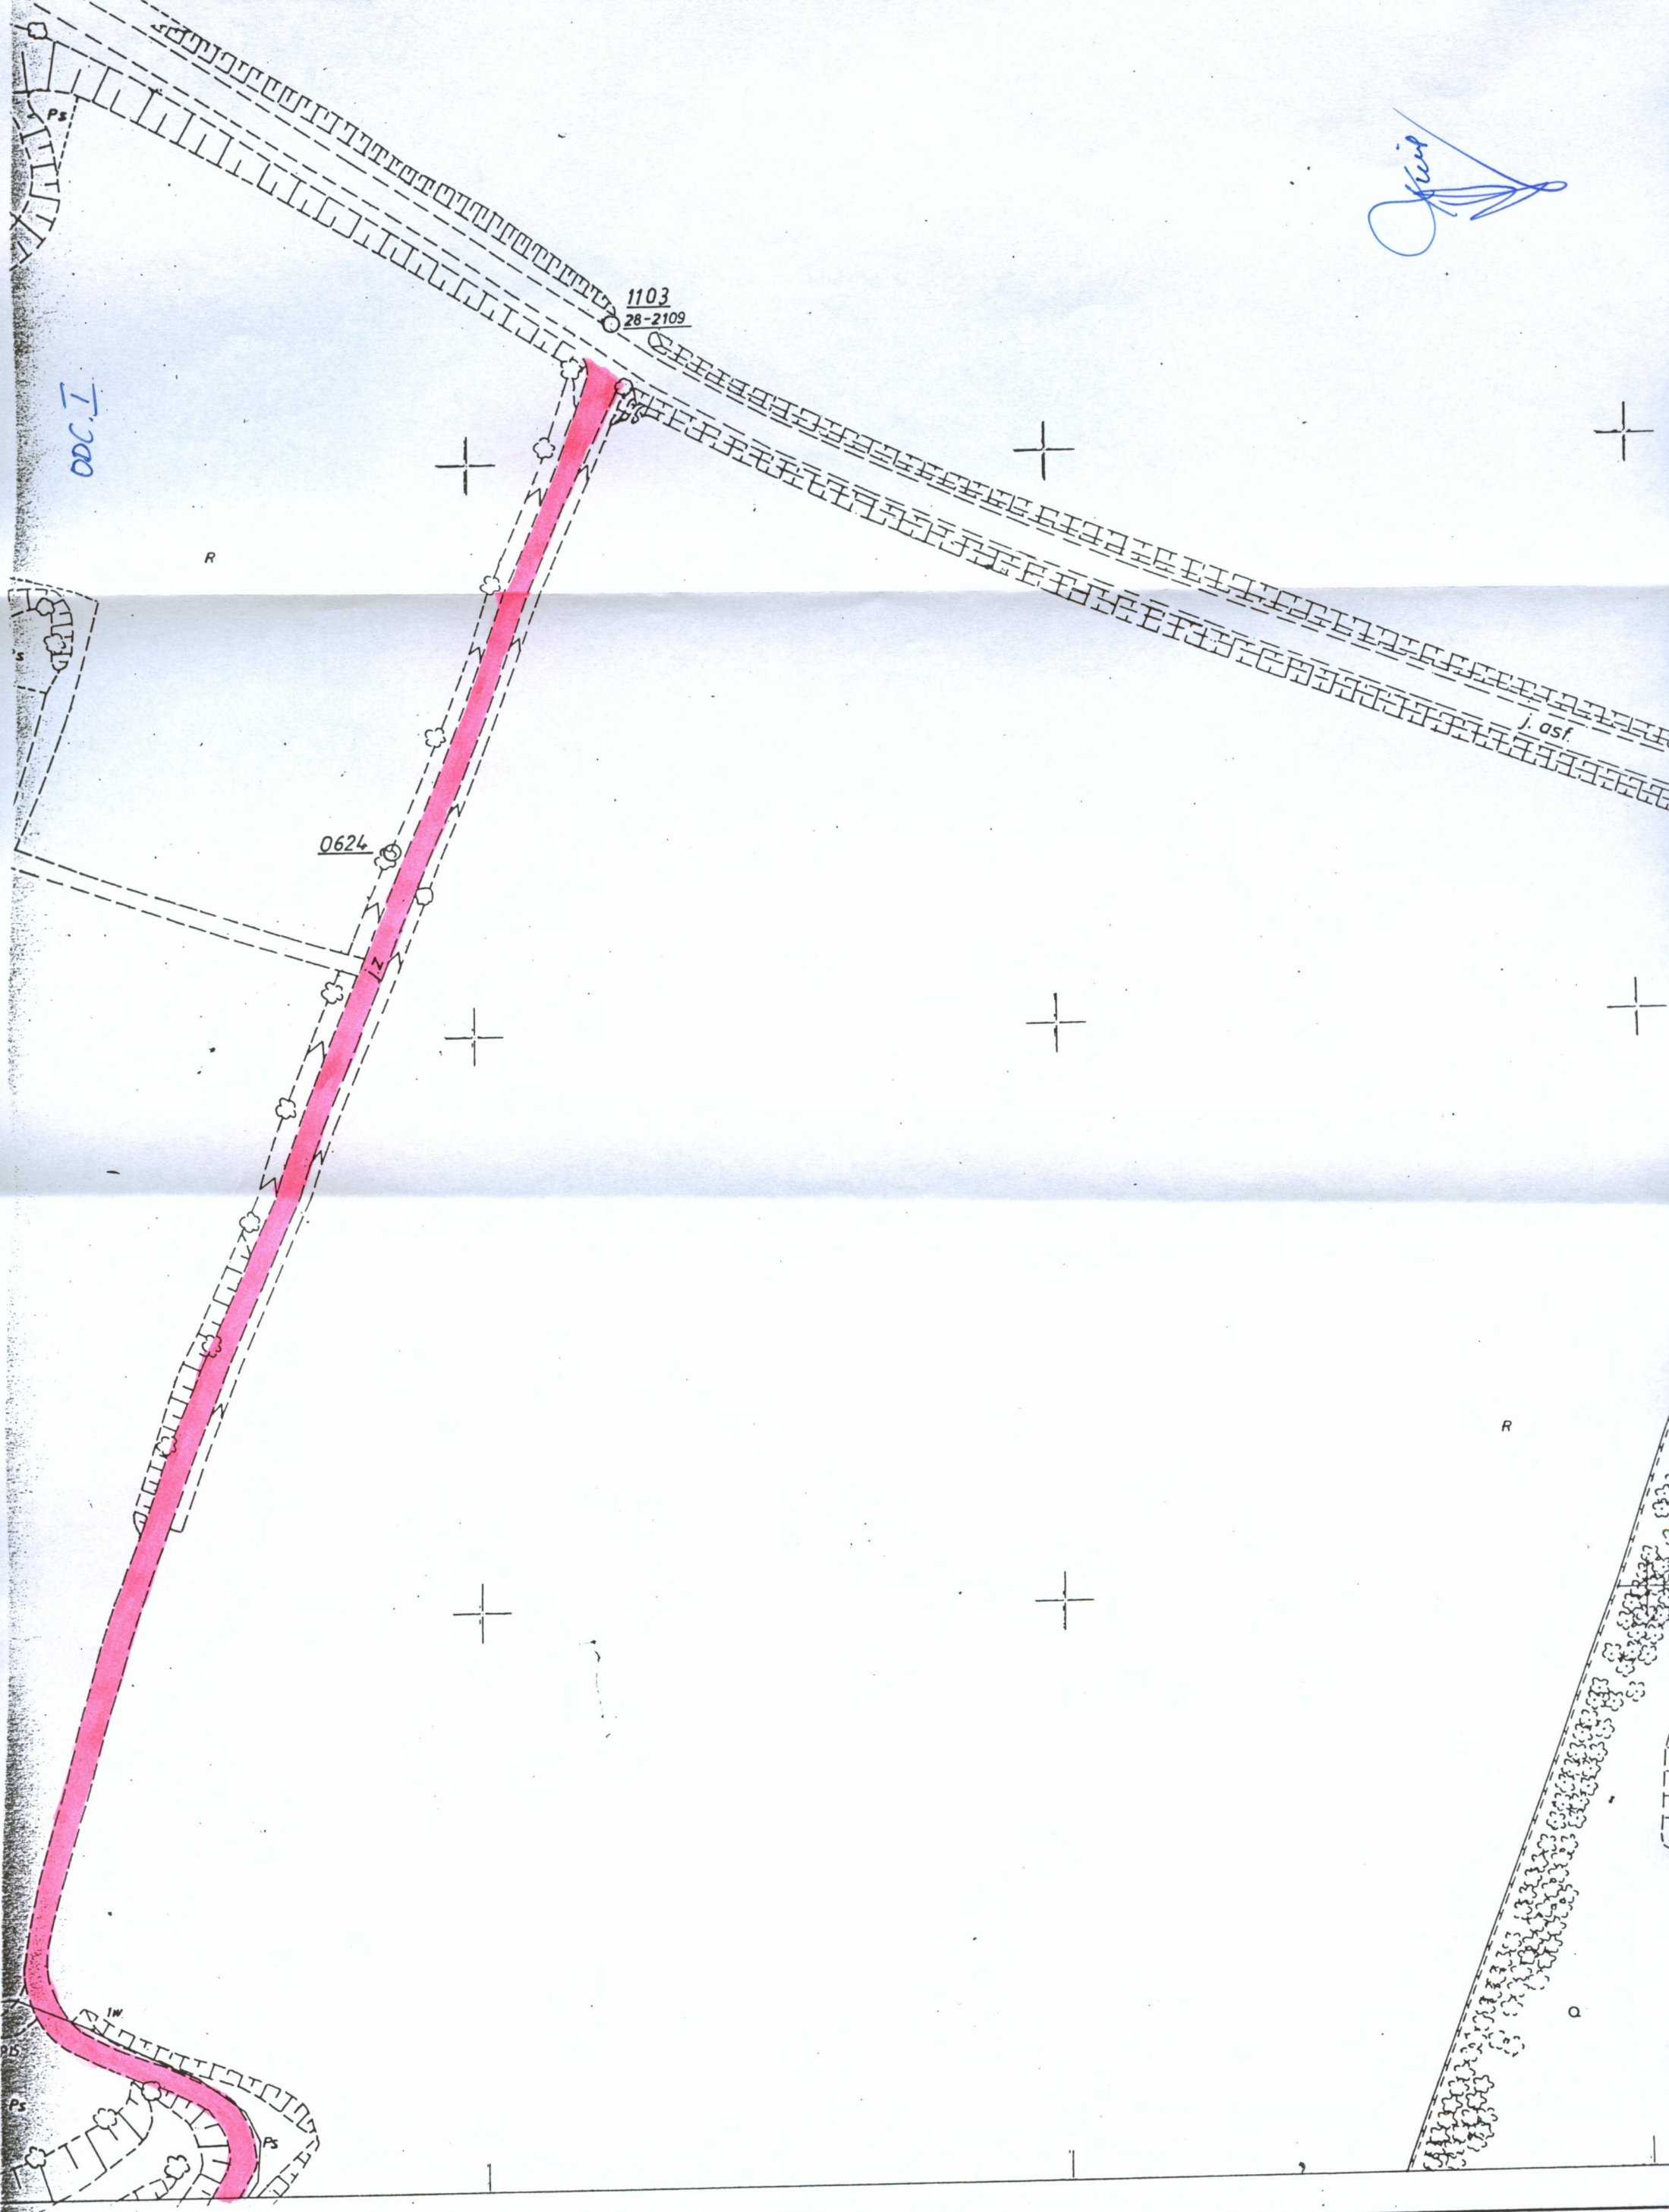


Mapa zasadnicza 1:1000

1. Osnowa : układ 65, poligonizacja techn. II kl. OPGK - Katowice r 1976

531. 233. 181

174 184

OKRĘGOWE PRZEDS. GEODEZYJNO KAI
W KATOWICACH

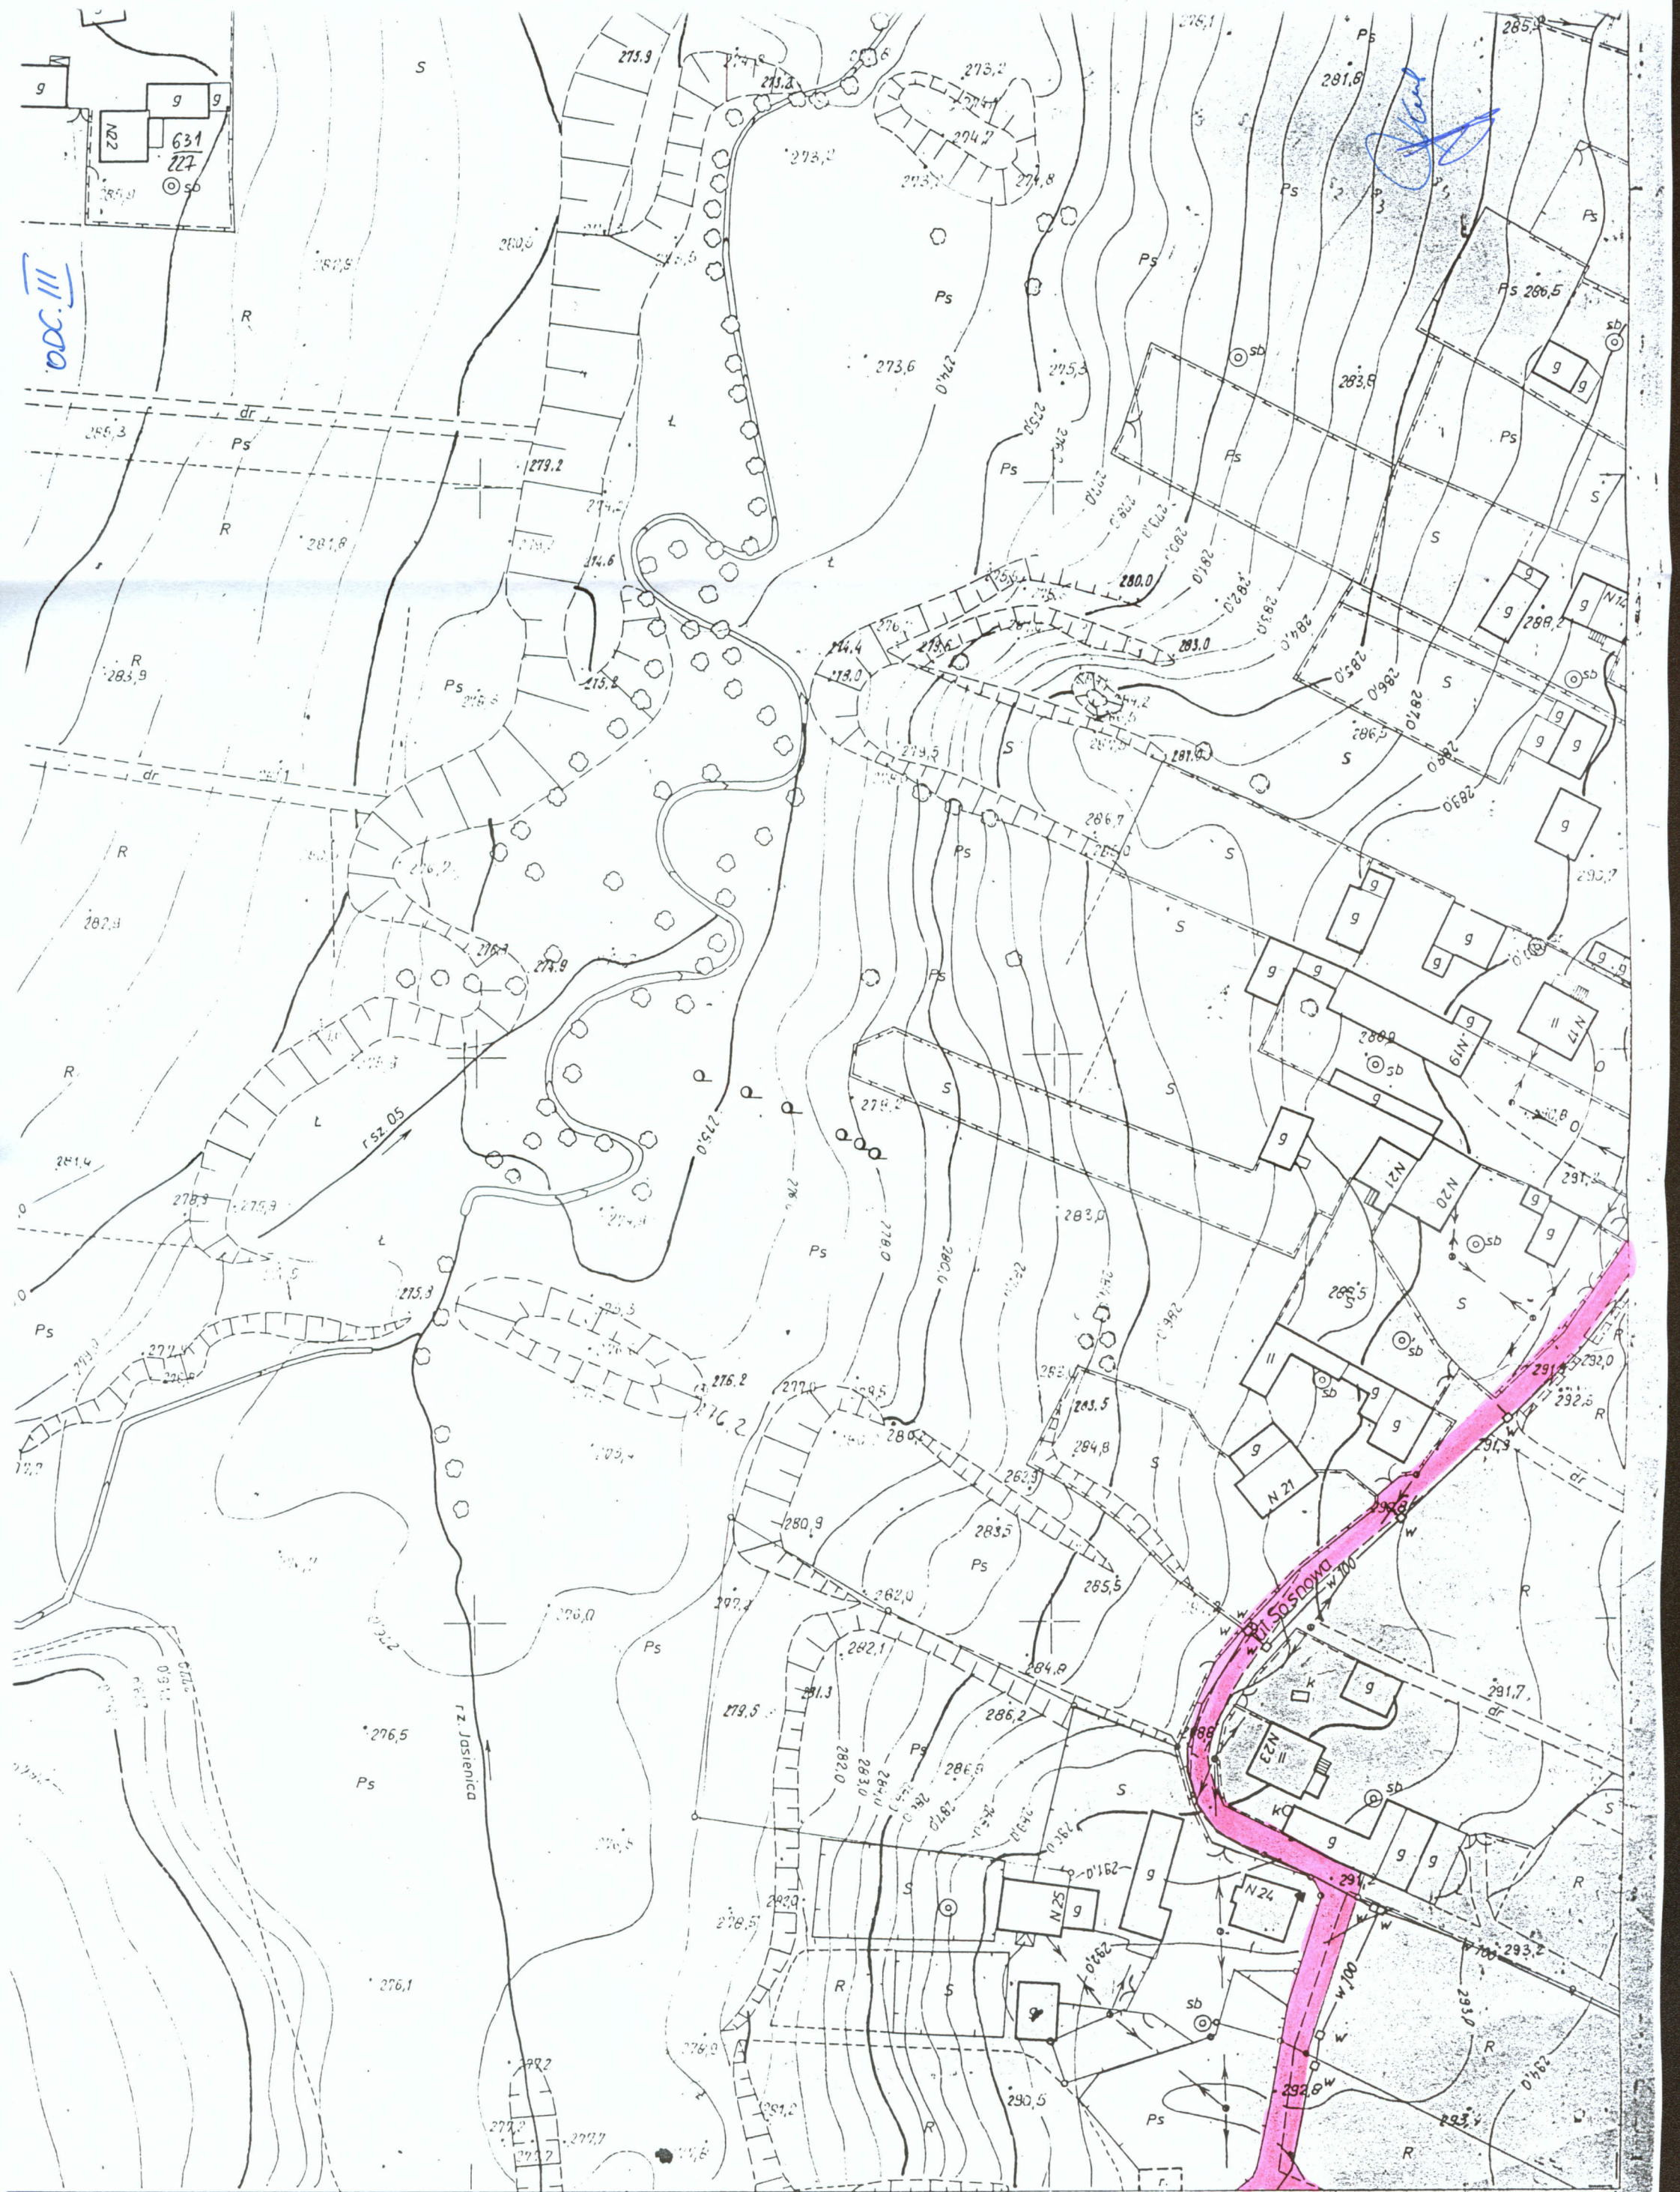

III
000

860 500
227 200

Mapa dla celów projektowych wymaga aktualizacji
zgodnie z Rozprządzeniem
Ministra Gospodarki Przestrzennej i Budownictwa

Państwowy Zasób Geodezyjny
w Mikołowie

Dz. B50195
nr ewid. 661-822

CZNE



SKALA 1:5000

Handwritten signature or initials in blue ink.